




23103
Projekt-Nr.

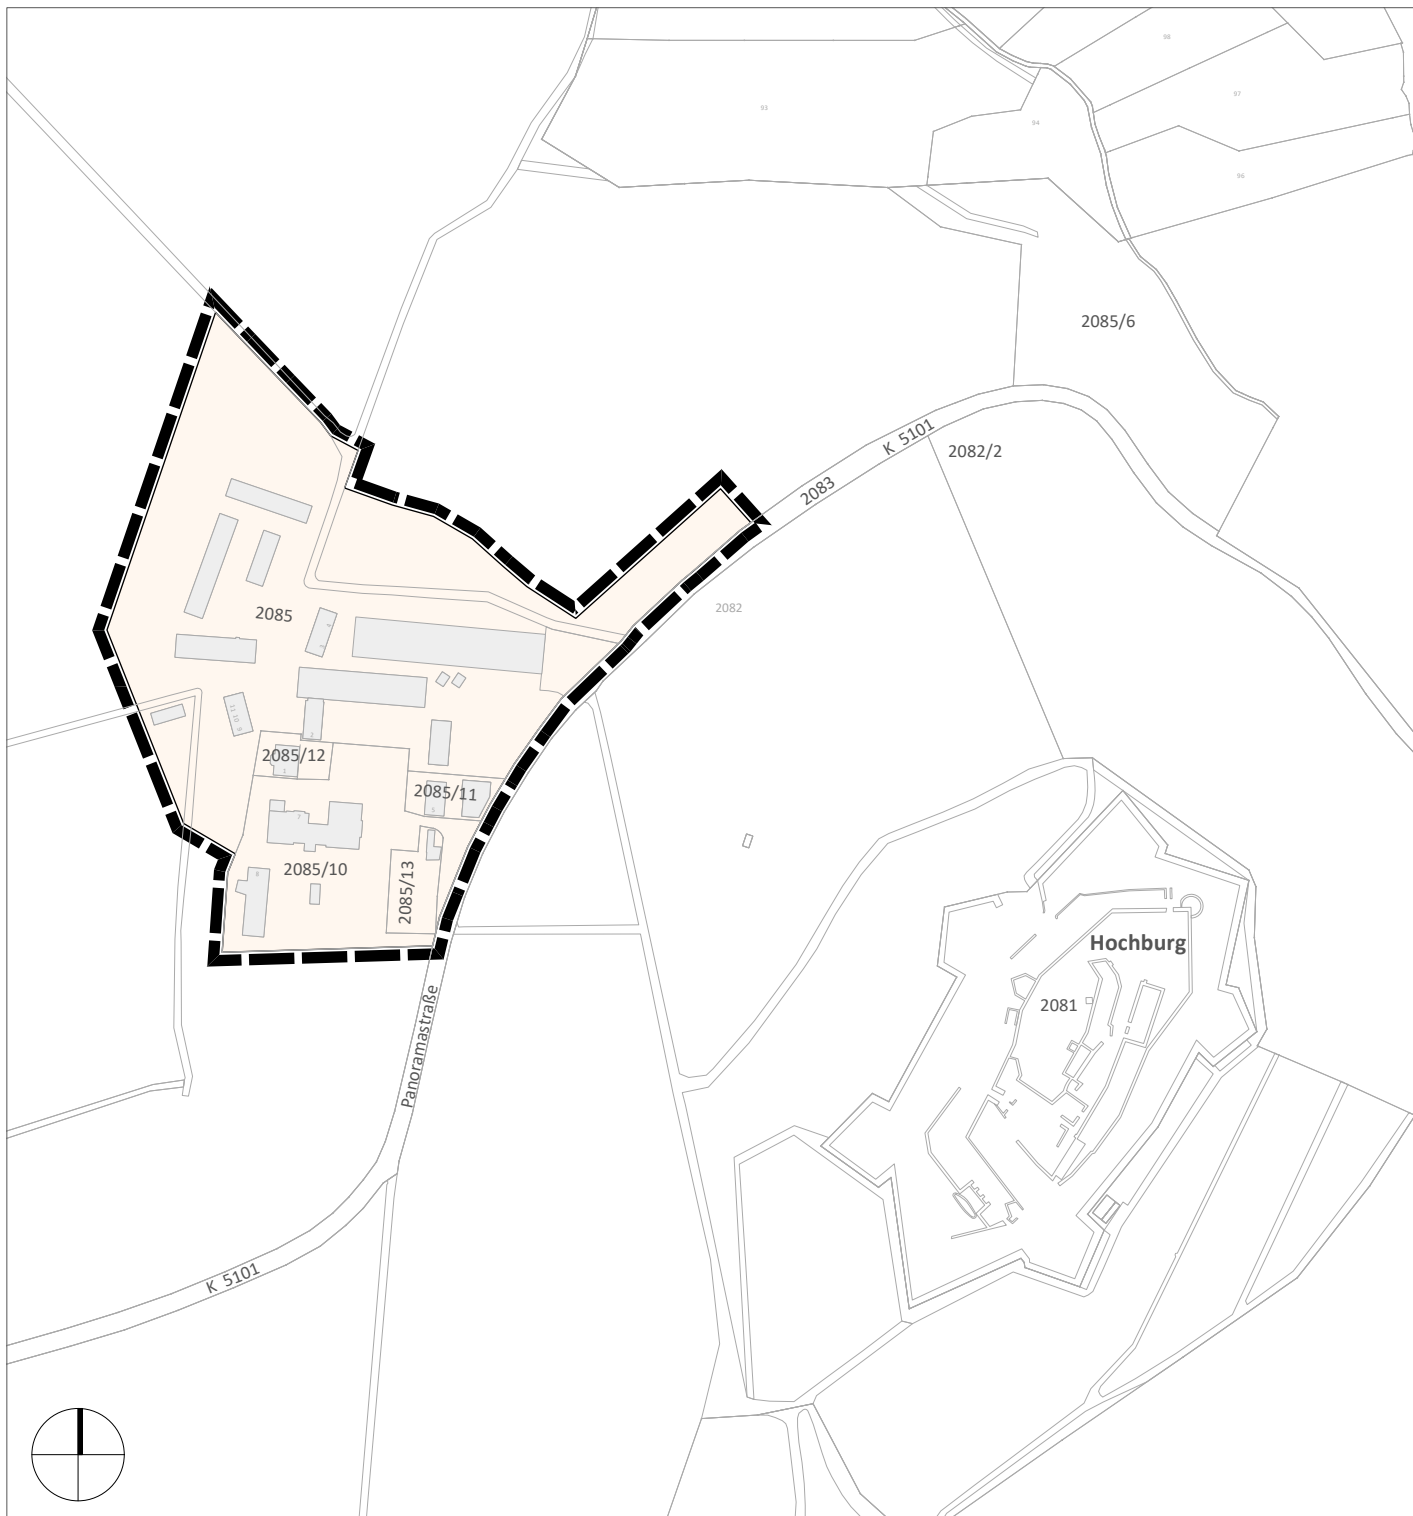

**Verwaltungsgemeinschaft Emmendingen,
Freiamt, Malterdingen, Sexau und Teningen**

Projekt

Punktueller Änderung des Flächennutzungsplanes
"Hochburg: Bildung und Domäne"

Planinhalt

Lageplan

Maßstab

1:4000

Format

DIN A4

Datum

27.11.2025

Dateiname

23103_Lageplan.vwx



BHM Planungsgesellschaft mbH
Bruchsal ■ Freiburg ■ Nürtingen

fon 07022-90984-50
fax 07251-98198-29
info@bhmp.de
www.bhmp.de