


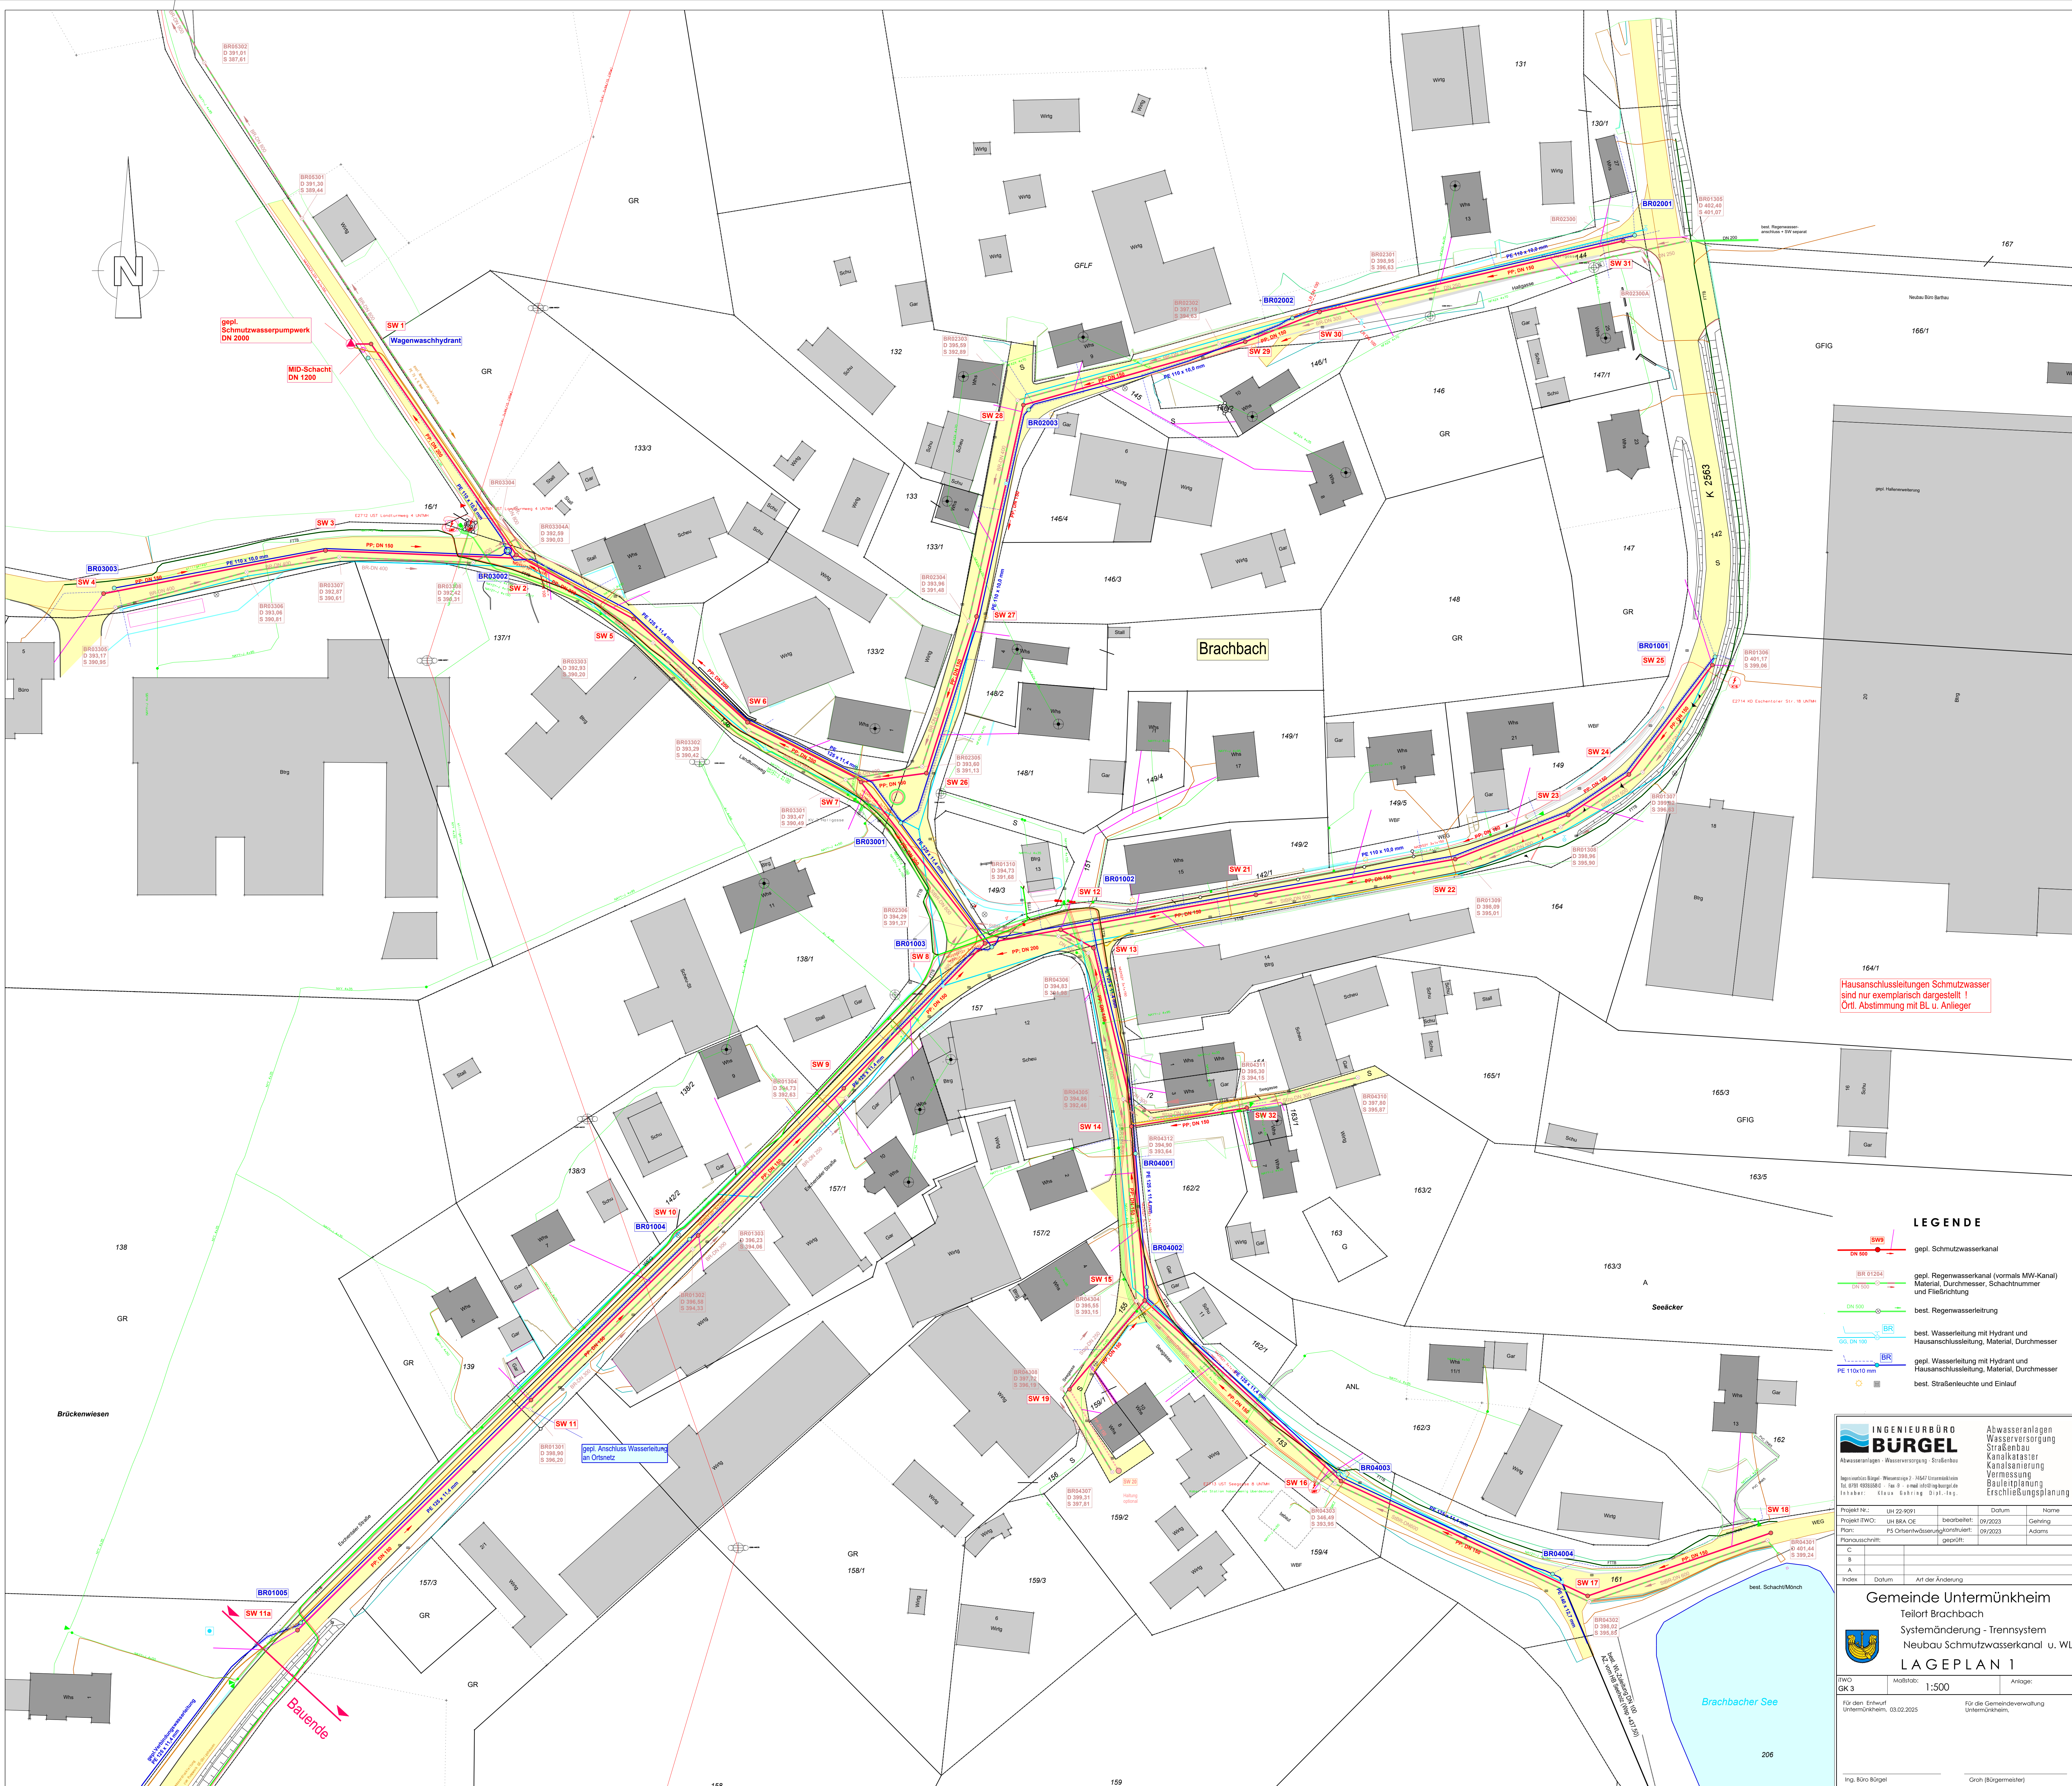

INGENIEURBÜRO

BÜRGEL

Abwasseranlagen · Wasserversorgung · Straßenbau

Regenwasserkanal · Kanalbau · Kanalreparatur

Regenwasserkanal · Kanalbau · Kanalreparatur

Regenwasserkanal · Kanalbau · Kanalreparatur

Regenwasserkanal · Kanalbau · Kanalreparatur

Abwasseranlagen · Wasserversorgung · Straßenbau

Regenwasserkanal · Kanalbau · Kanalreparatur

Regenwasserkanal · Kanalbau · Kanalreparatur

Regenwasserkanal · Kanalbau · Kanalreparatur

Regenwasserkanal · Kanalbau · Kanalreparatur

Projekt Nr.: UH 22-0091

Projekt TWZ: UH BBA OE

Plan: FS Ortnetwasserkanal

Planübersicht: FS Ortnetwasserkanal

Datum: 09/2023

bearbeitet: 09/2023

geprüft: 09/2023

geprüft: 09/2023

C

B

A

Index

Datum

Art der Änderung

Gemeinde Untermünkeim

Teiltort Brachbach

Systemänderung - Trennsystem

Neubau Schmutzwasserkanal u. WL

LAGEPLAN 1

FWZ GK 3

Maßstab: 1:500

Anlage:

Für den Entwurf

Untermünkeim, 03.02.2025

Für die Gemeindeverwaltung

Untermünkeim

Ing. Büro Bürgel

Gsch (Bürgermeister)

SW

gepl. Schmutzwasserkanal

BR

gepl. Regenwasserkanal (vormals MW-Kanal)

BR

best. Regenwasserleitung

BR

best. Wasserleitung mit Hydrant und Hausanschlussleitung, Material, Durchmesser

BR

gepl. Wasserleitung mit Hydrant und Hausanschlussleitung, Material, Durchmesser

BR

best. Straßenleuchte und Einlauf

