

Nicht amtlicher Auszug aus dem Geographischen Informationssystem der Stadt Neu-Ulm 998606



Katasterlageplan

Maßstab:

1:863

Datum:

14.11.2024

Gemarkung:

Wullenstetten

Kartenblatt:

0948

i. A.

Zur Maßentnahme bedingt geeignet!



In der Darstellung der Grenzen können Veränderungen berücksichtigt sein, die noch nicht in das Grundbuch übernommen sind. Der Gebäude- und Topographiebestand kann vom örtlichen Bestand abweichen



Nicht amtlicher Auszug aus dem Geographischen Informationssystem der Stadt Neu-Ulm 998607



Orthobild

Maßstab:
1:863

Datum:
14.11.2024

Gemarkung:

Wullenstetten

Kartenblatt:


0948

i. A.

Zur Maßentnahme bedingt geeignet!

NeuUlm

In der Darstellung der Grenzen können Veränderungen berücksichtigt sein, die noch nicht in das Grundbuch übernommen sind. Der Gebäude- und Topographiebestand kann vom örtlichen Bestand abweichen

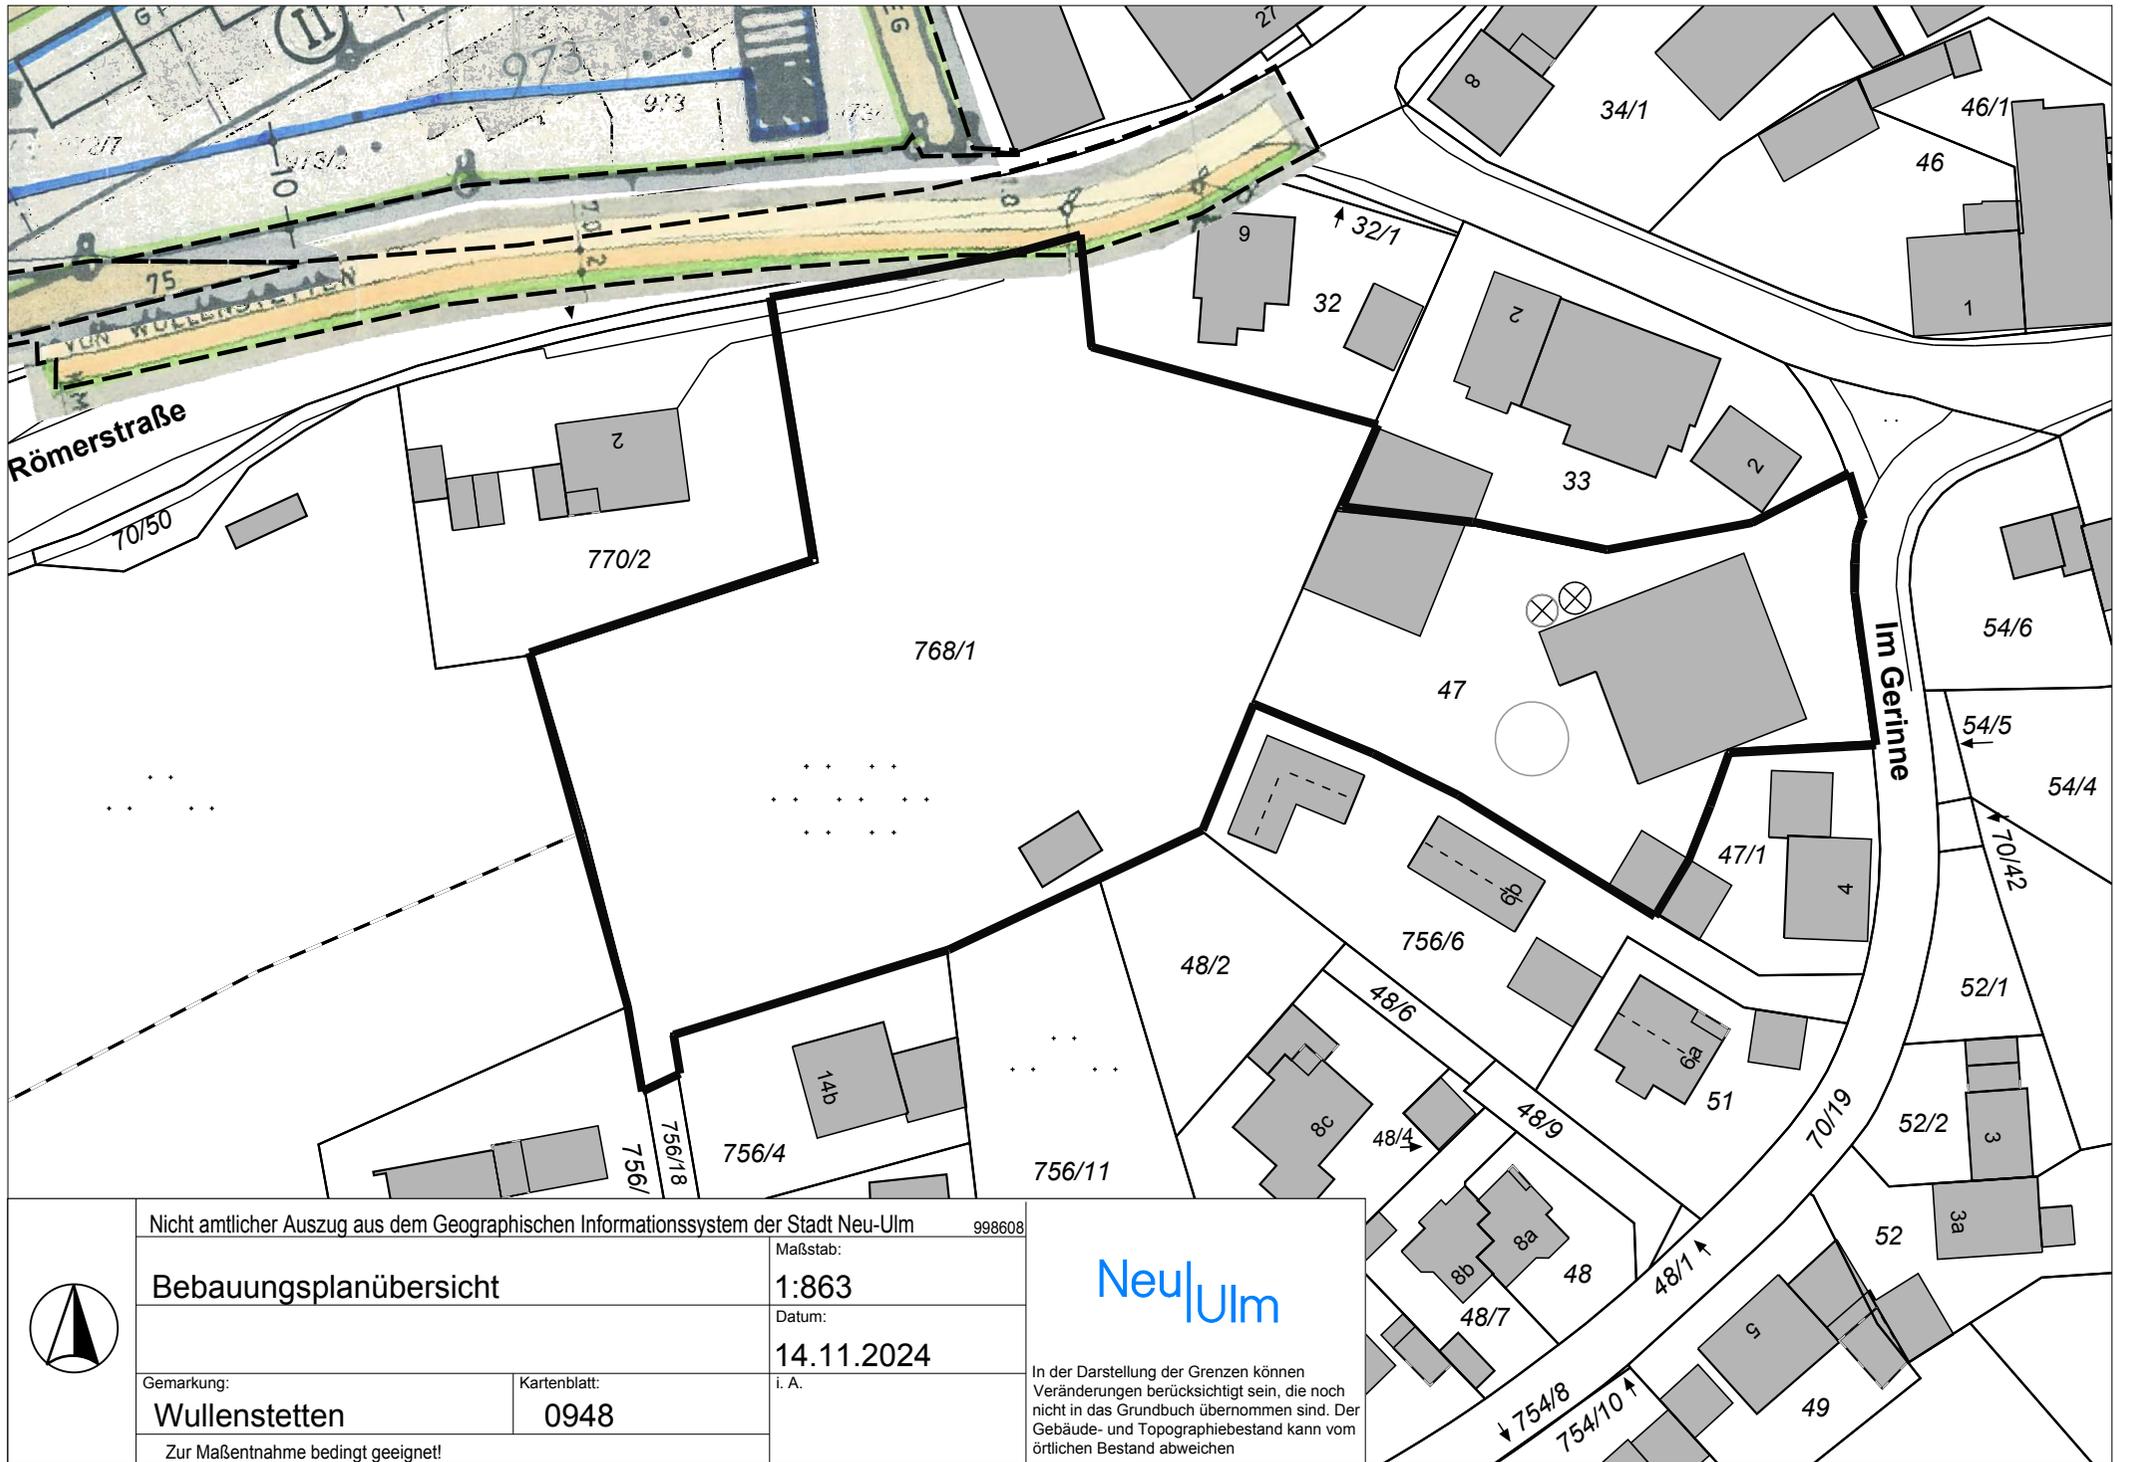

Nicht amtlicher Auszug aus dem Geographischen Informationssystem der Stadt Neu-Ulm 998608



Bebauungsplanübersicht

Maßstab:
1:863

Datum:
14.11.2024

Gemarkung:

Wullenstetten

Kartenblatt:


0948

i. A.

Zur Maßentnahme bedingt geeignet!



In der Darstellung der Grenzen können Veränderungen berücksichtigt sein, die noch nicht in das Grundbuch übernommen sind. Der Gebäude- und Topographiebestand kann vom örtlichen Bestand abweichen

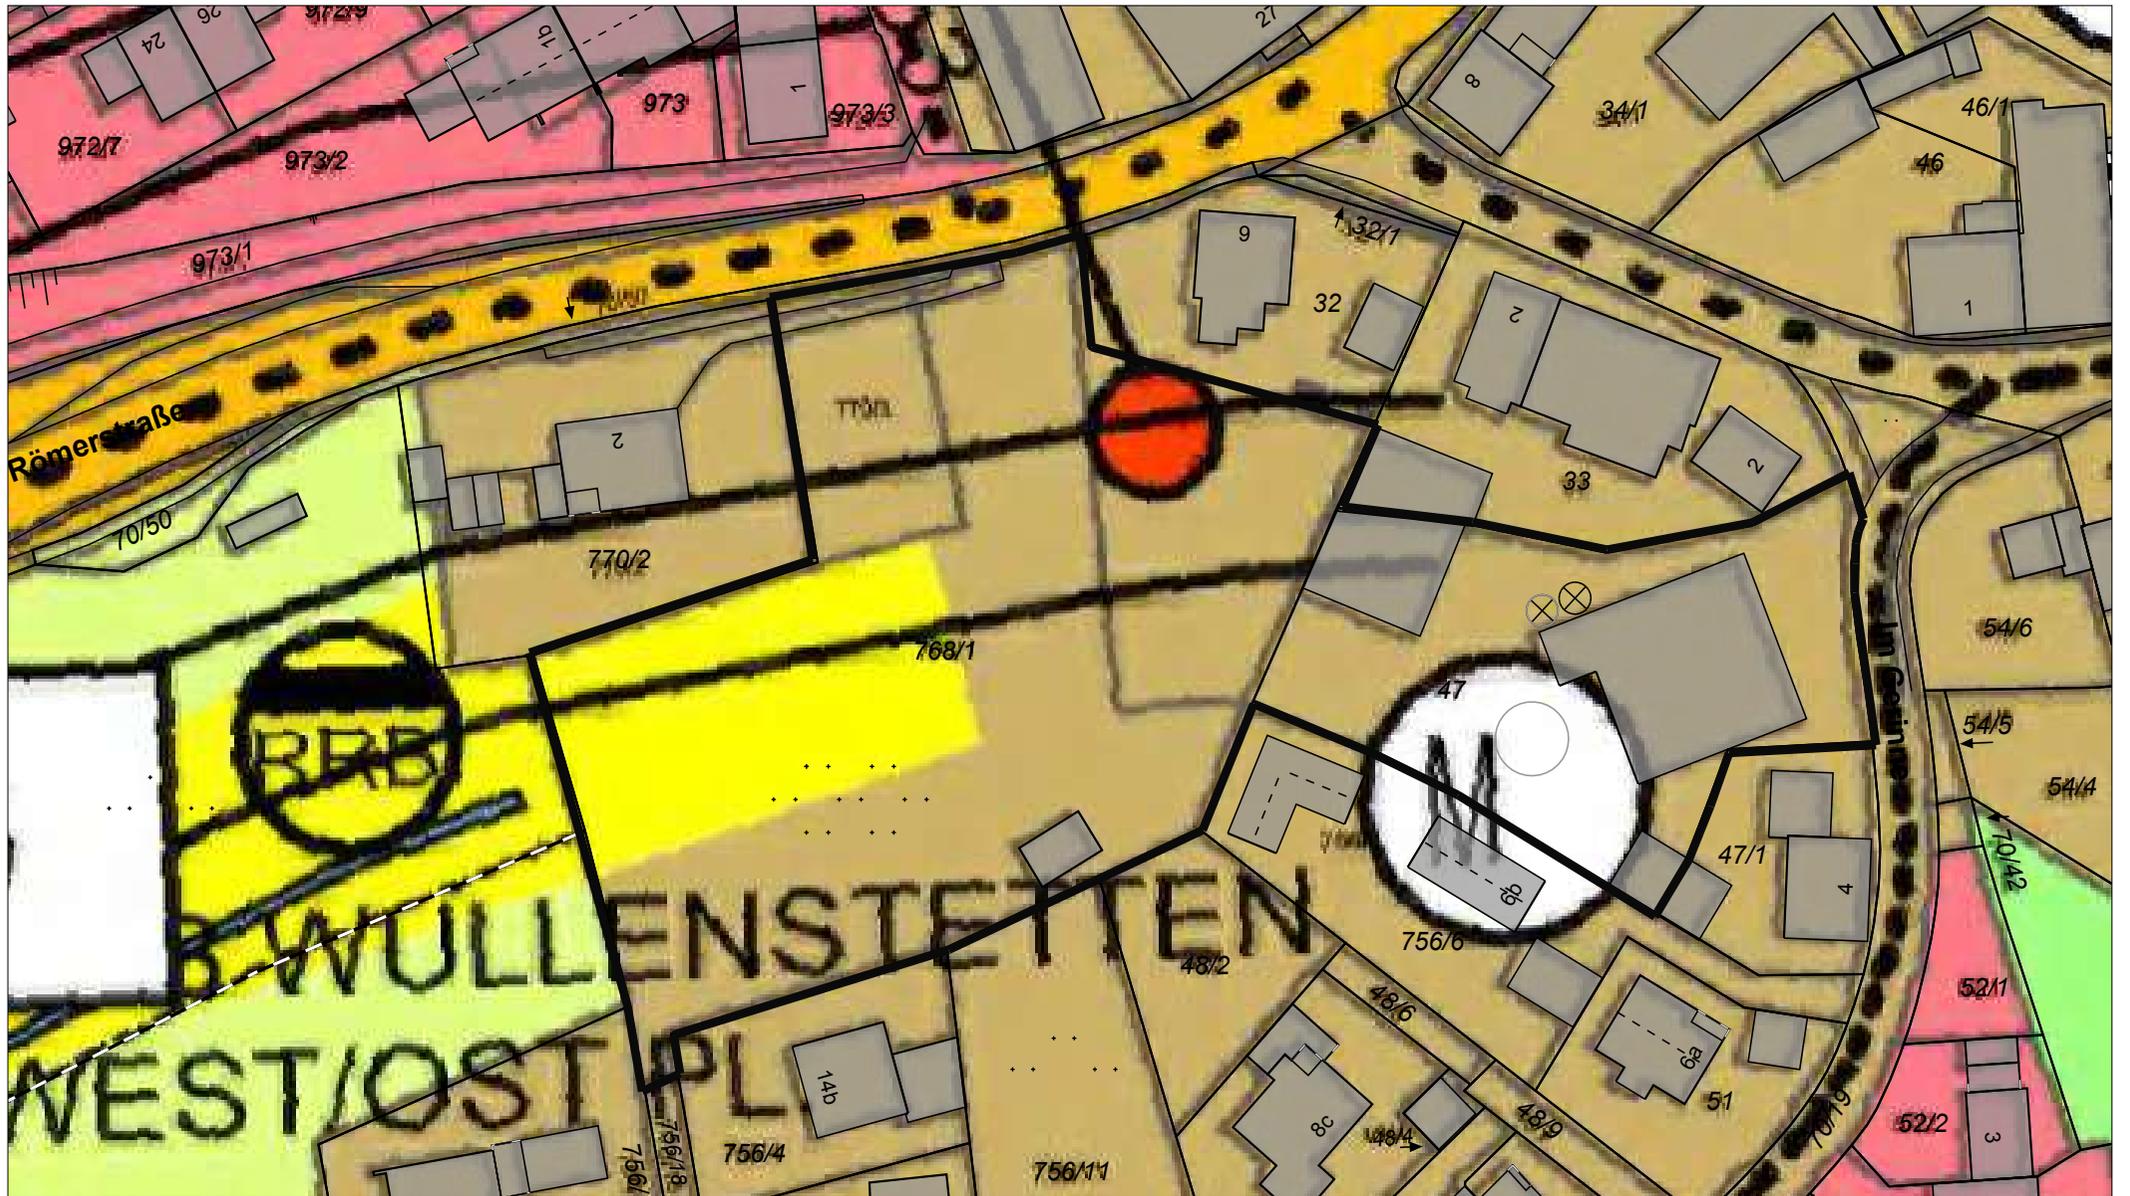

Nicht amtlicher Auszug aus dem Geographischen Informationssystem der Stadt Neu-Ulm 998609



Auszug aus dem FNP

Maßstab:
1:863

Datum:
14.11.2024

Gemarkung:

Wullenstetten

Kartenblatt:

0948

i. A.

Zur Maßentnahme bedingt geeignet!

NeuUlm

In der Darstellung der Grenzen können Veränderungen berücksichtigt sein, die noch nicht in das Grundbuch übernommen sind. Der Gebäude- und Topographiebestand kann vom örtlichen Bestand abweichen



Schrägluftperspektive