


Anlage 7 zur Sitzungsvorlage 2021/114
Gemeinde Gomaringen
Vorhabenbezogener
Bebauungsplan
"Riedwiesen - 2. Änderung"

Habitatpotentialanalyse

-  Einzelgehölz mit Habitatpotential für Europäische Vogelarten (Zweig- und Freibrüter) sowie mit geringem Habitatpotential als Tagesversteck für Fledermäuse
-  EV
-  FM
-  Einzelgehölz mit geringem Habitatpotential für Europäische Vogelarten (Zweig- und Freibrüter)
-  EV
-  Bauliche Anlage mit geringem Habitatpotential als Tagesversteck für Fledermäuse

nachrichtliche Übernahme

-  Untersuchungsbereich, Geltungsbereich Bebauungsplan
-  Zum Abriss vorgesehene bauliche Anlagen/ Nebenanlagen

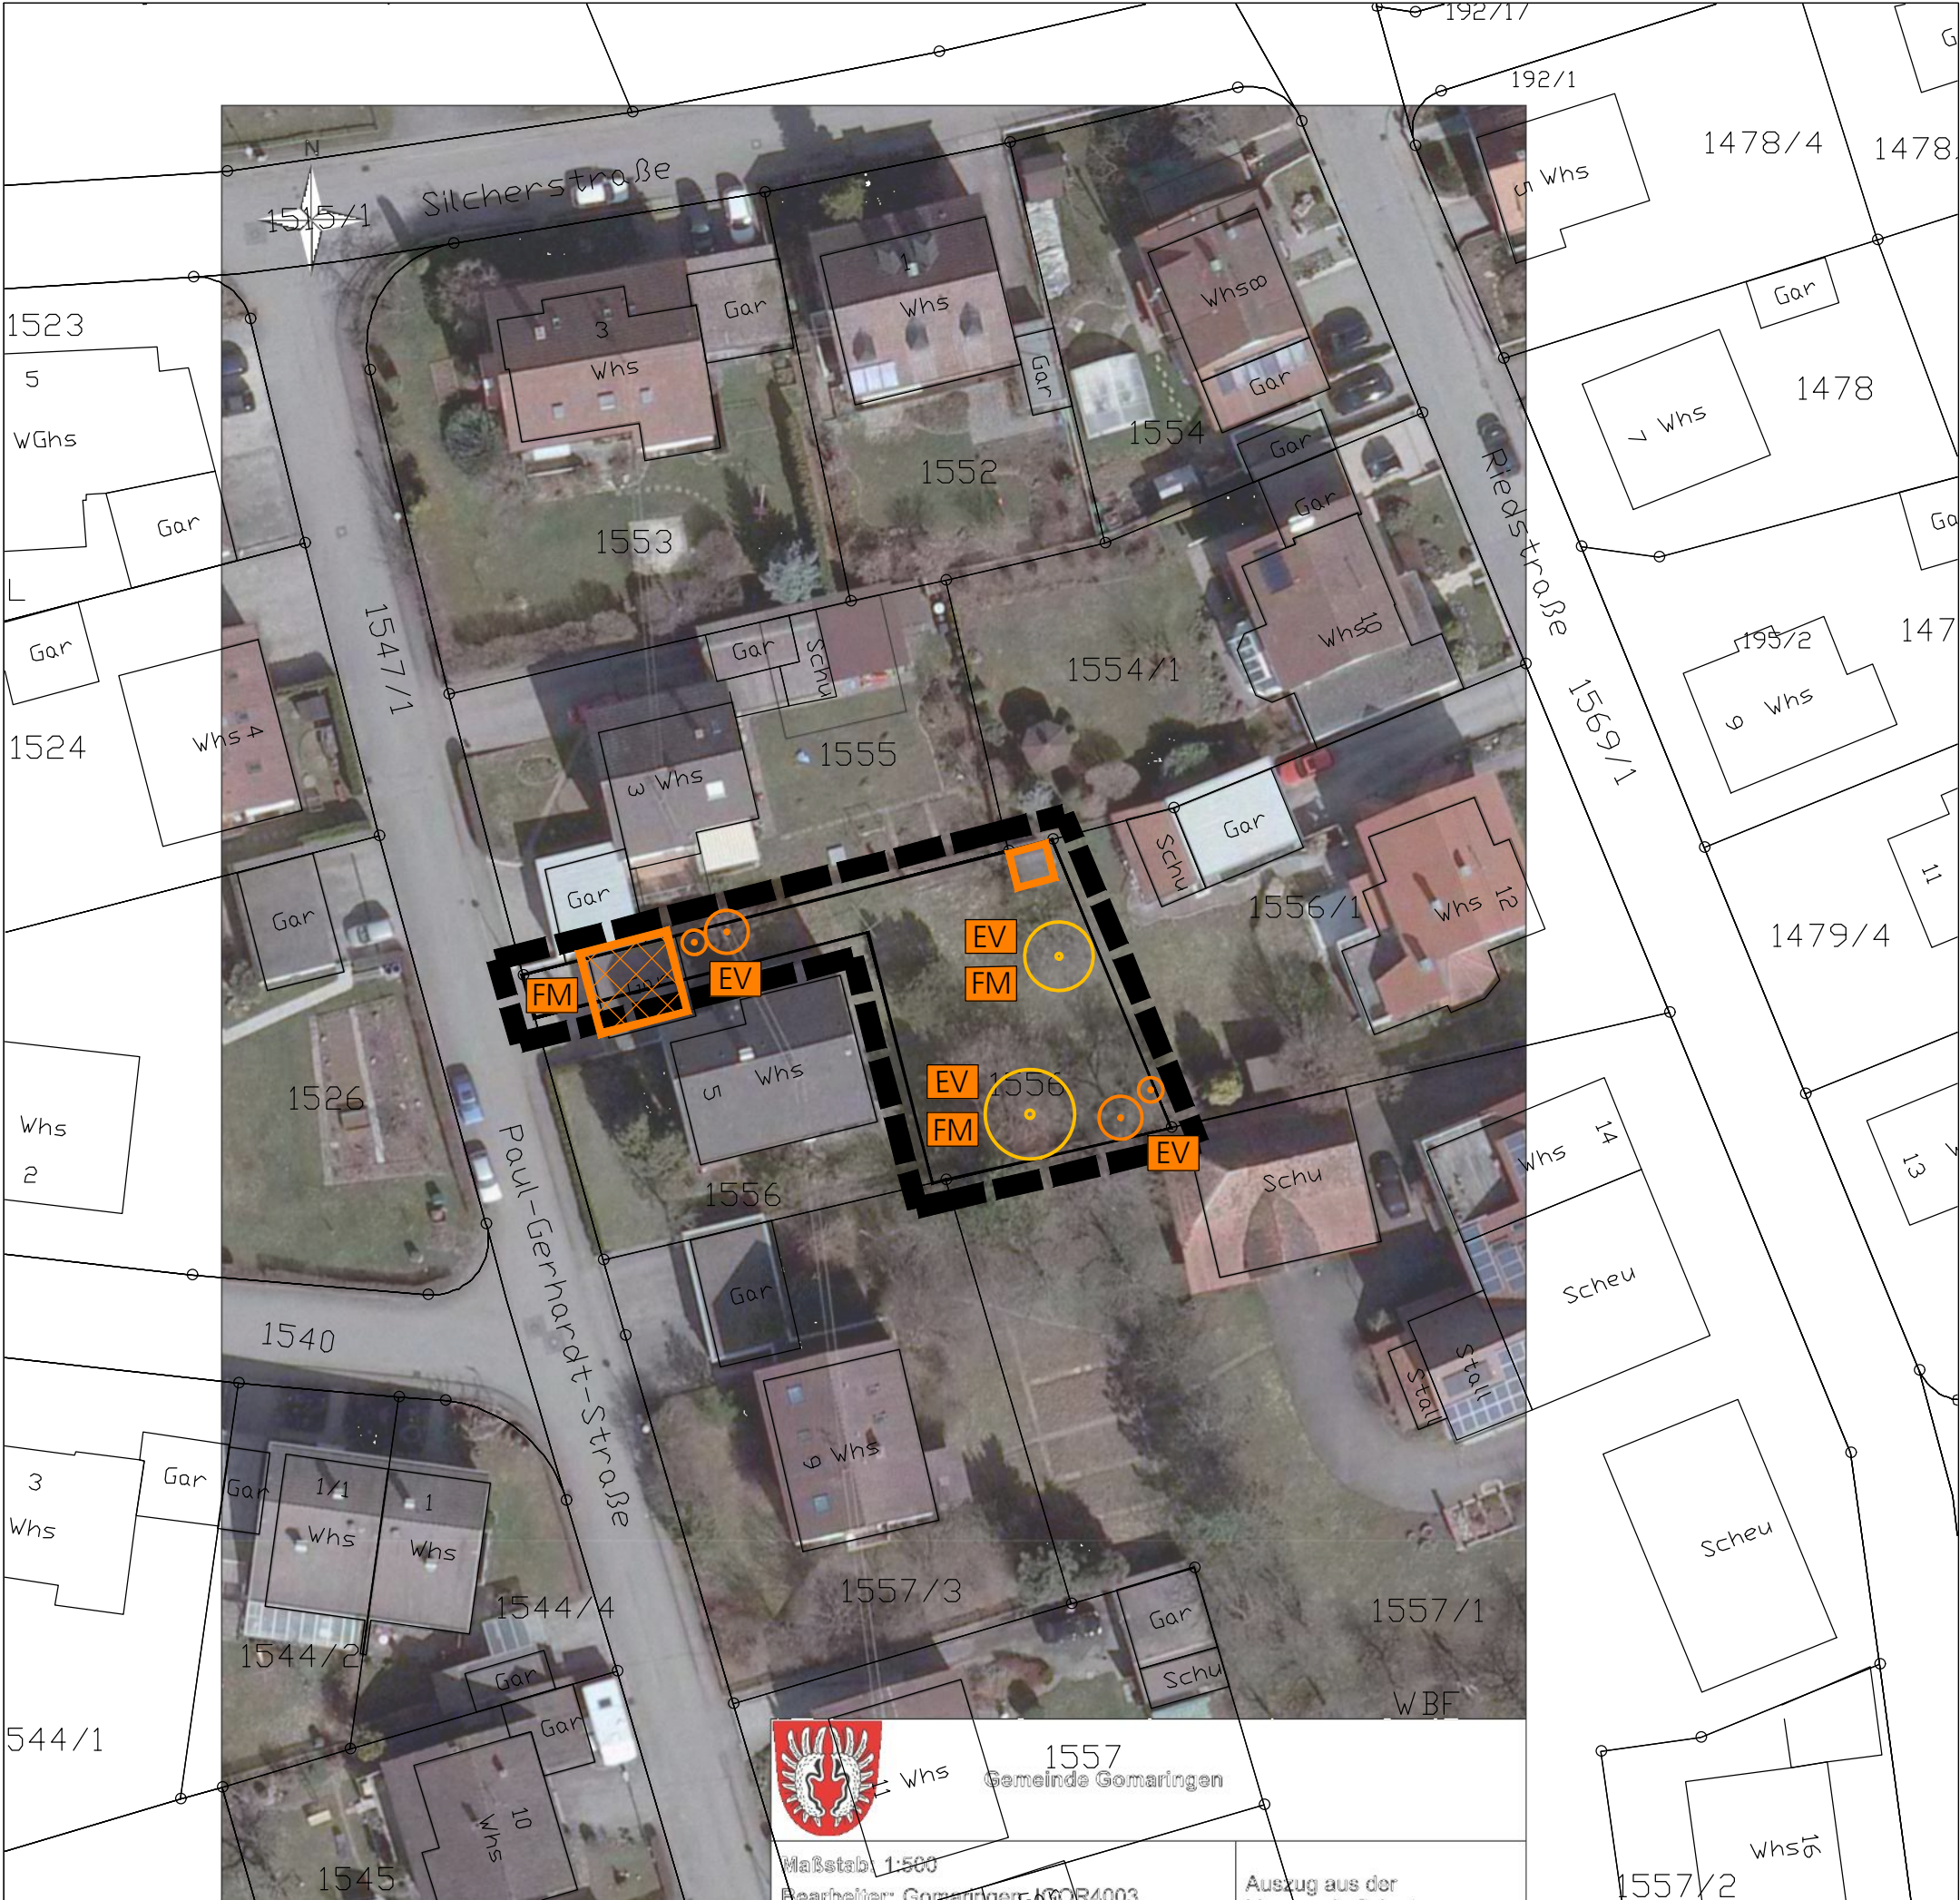

	E		
	D		
	C		
	B		
	A		
GEÄNDERT	INDEX	DATUM	GEZ.

Auftraggeber: Gemeinde Gomaringen				
Projekt: Vorhabenbezogener Bebauungsplan "Riedwiesen - 2. Änderung"				
Plan: Artenschutzfachbeitrag				
Maßstab: 1 : 500				
Proj.-Nr. 21-027	Plan-Nr. 1.0	Gezeichnet IBS	Format 420 x 297	Datum 26.10.2021
HELBIG UmweltPlanung Landschaftsarchitekten und Umweltplaner Heidenheimer Straße 8 71229 Leonberg				
Tel. +49 (0) 7152 - 939 63 - 50 Fax. +49 (0) 7152 - 939 63 - 33 info@helbig-umweltplanung.de www.helbig-umweltplanung.de				
HELBIG UMWELTPLANUNG				