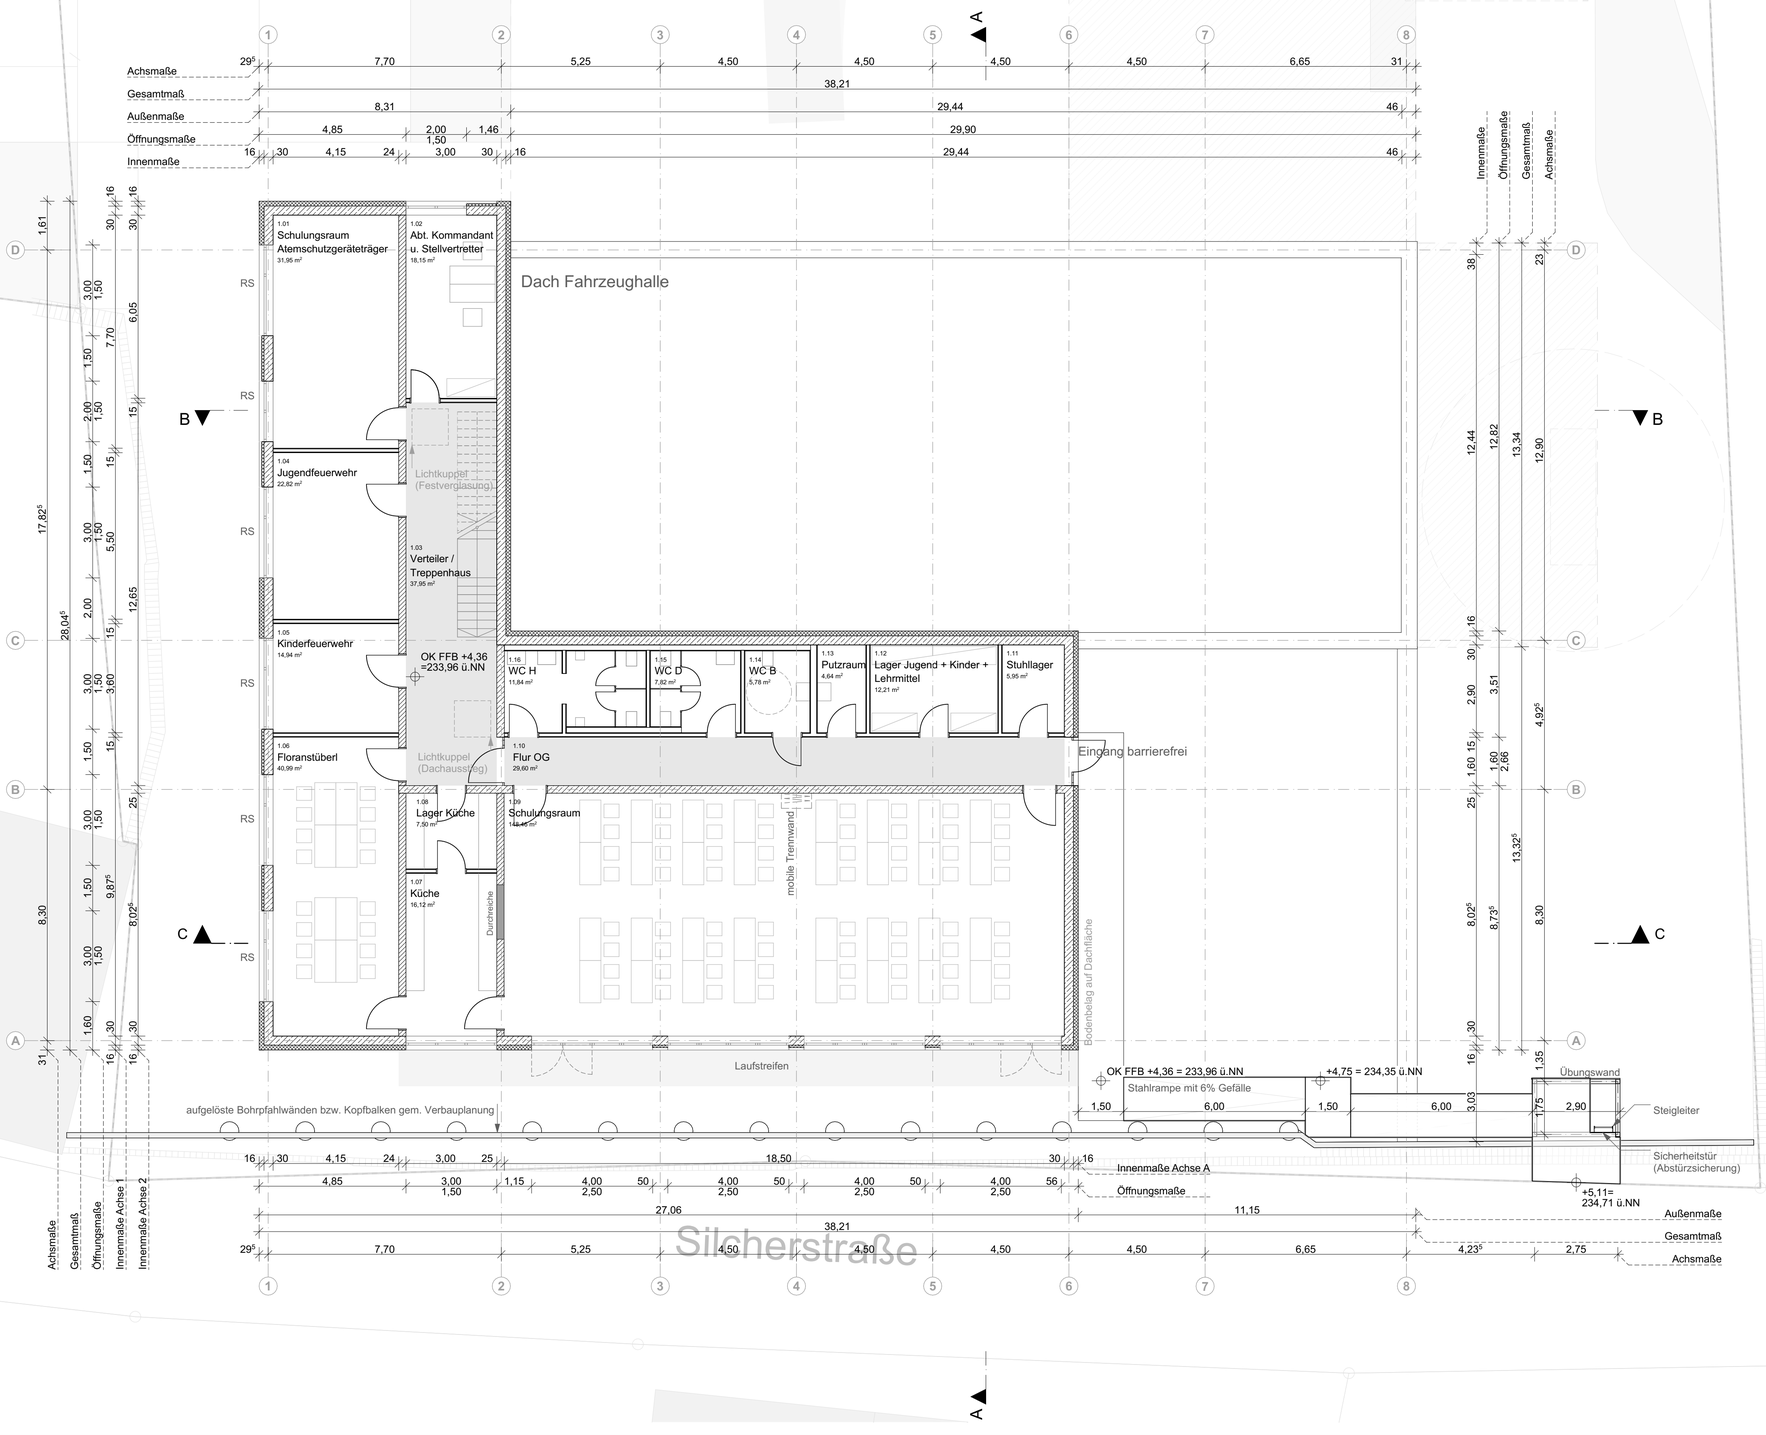

LEGENDE:

	Bauart Brandwand		bewehrter Beton		Mauerwerk
	feuerbeständige Wand		unbewehrter Beton		Dämmstoff hart
	hochfeuerhemmende Wand		WU Beton		Dämmstoff weich
	feuerhemmende Wand		Betonfertigteile		Trockenbauwand

X = aktueller Index

▽	= OK Fertigbau		Deckendurchbruch	S	= Sanitär
△	= UK Fertigbau		Wanddurchbruch	H	= Heizung
▼	= OK Rohbau		Boden-/ Wandschlitz	E	= Elektro
▲	= UK Rohbau		Bodendurchbruch	L	= Lüftung

Alle Brüstungen und Türhöhen bezogen auf OK RFB (Rohfußboden).
Sämtliche Maße sind vom Unternehmer eigenverantwortlich am Bau zu prüfen.
Alle Ausführungspläne sind nur in Verbindung mit den gültigen Schal- und Bewehrungsplänen des Tragwerkspalners, sowie den Durchbruchsplänen der Fachingenieure gültig und/oder den ergänzenden Angaben.
Ausführungspläne nur gültig mit allen Plänen und Gutachten der Fachplaner.
Der Ausführende ist verpflichtet, den Auftraggeber auf etwaige Unstimmigkeiten der Ausführungsunterlagen hinzuweisen (VOB, § 3.3).

INDEX	DATUM	ÄNDERUNGEN	BEARB.	GEPR.

Obergeschoss

7150 - A.E.021

N

Obergeschoss

± 0,00 = #Höhe m üNN = OK FFB EG
Höchstwasserstand 226,00 m üNN

BAUVORHABEN:
Neubau Feuerwehrhaus
Billigheim
Mühlbachstraße
74842 Billigheim

BAUHERR:
Gemeinde Billigheim
Sulzbacher Straße 9
74842 Billigheim
Tel: +49 6265 9200-0

PLANUNG UND BAULEITUNG:

kplan AG
Projektentwicklung und Gesamtplanung
Bahnhofstrasse 13
93326 Abensberg
tel. 09443 / 921-0
mail. info@kplan.de
web. www.kplan.de

ENTWURF

Maßstab	Datum	Planersteller	Blattgröße	Plan Nr.	Index
1:100	2021-09-27	Fn/ Ra	841x594	A.E.021	0