


# Bebauungsplan "Stettener Brühl"

in Geislingen  
Zollernalbkreis

## EXTERNE AUSGLEICHSMASSNAHME FLURSTÜCK 3708 (GEMARKUNG GEISLINGEN)

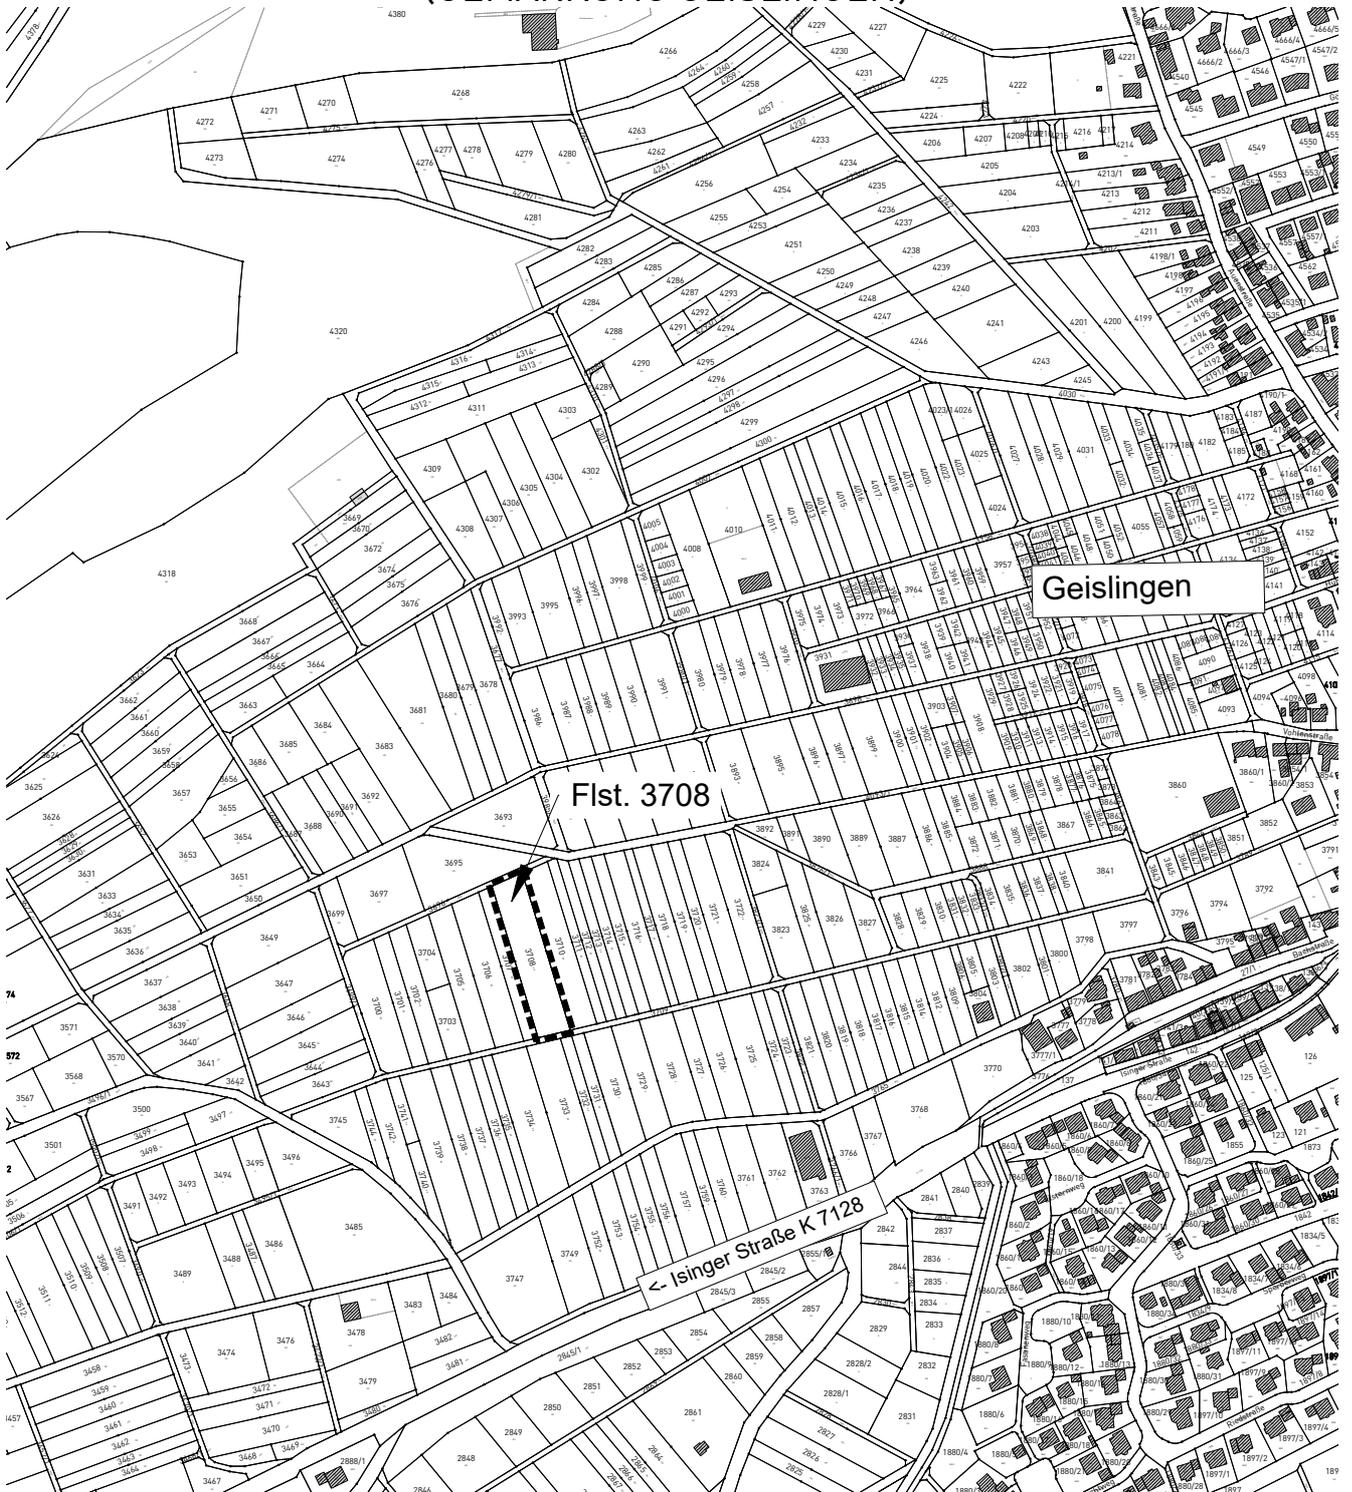

externe naturschutzrechtliche Ausgleichsmaßnahme  
auf Flst. 3708

Maßstab:	1 : 5 000	Projektnummer:	13413
Gez./Geä.	Datum	Änderungsvermerk	Plannummer:
WJ/EK	13.12.24	-	13413/Ausgleich
			Grundlage: ALKIS_22-UTM

  [info@gf-kom.de](mailto:info@gf-kom.de)  
[www.gf-kommunal.de](http://www.gf-kommunal.de)  
Tel +49 7485-9769-0 