


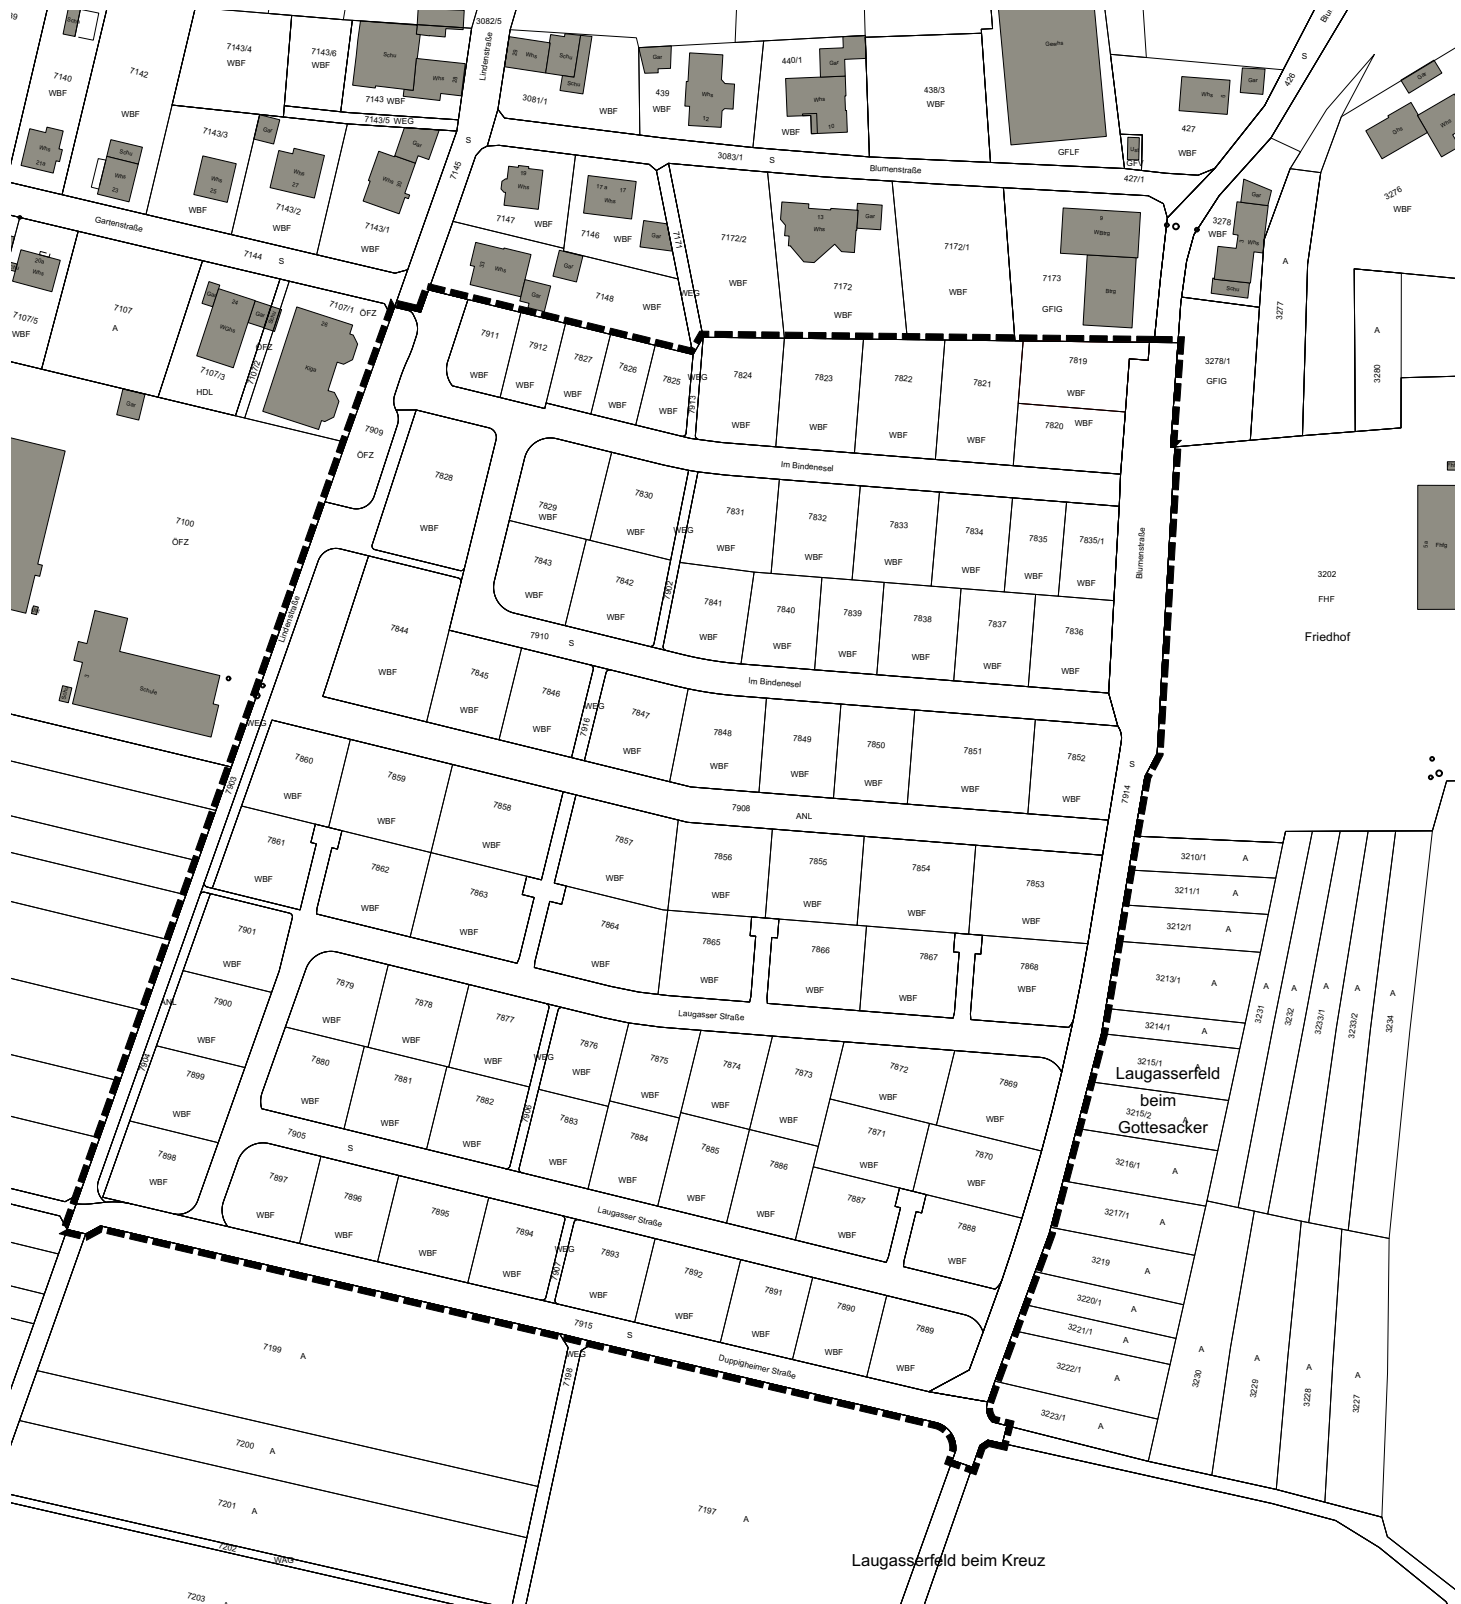

Geltungsbereich 2. Änderung Bebauungsplan "Laugasserfeld im Bindenesel" - M 1:2.000 - 13.07.2022

- laugasserfeld im bindenesel | gemeinde hohberg - ortsteil niederschopfheim - laugasserfeld im bindenesel | gemeinde hohberg - ortsteil niederschopfheim
- geltungsbereich | geltungsbereich | geltungsbereich | geltungsbereich | geltungsbereich | geltungsbereich | geltungsbereich | geltungsbereich | geltungsbereich
02292 | planschmiede hansert - kinzigtalstraße 11 - 77799 ortenberg - telefon (0781) 20554302 | planschmiede hansert - kinzigtalstraße