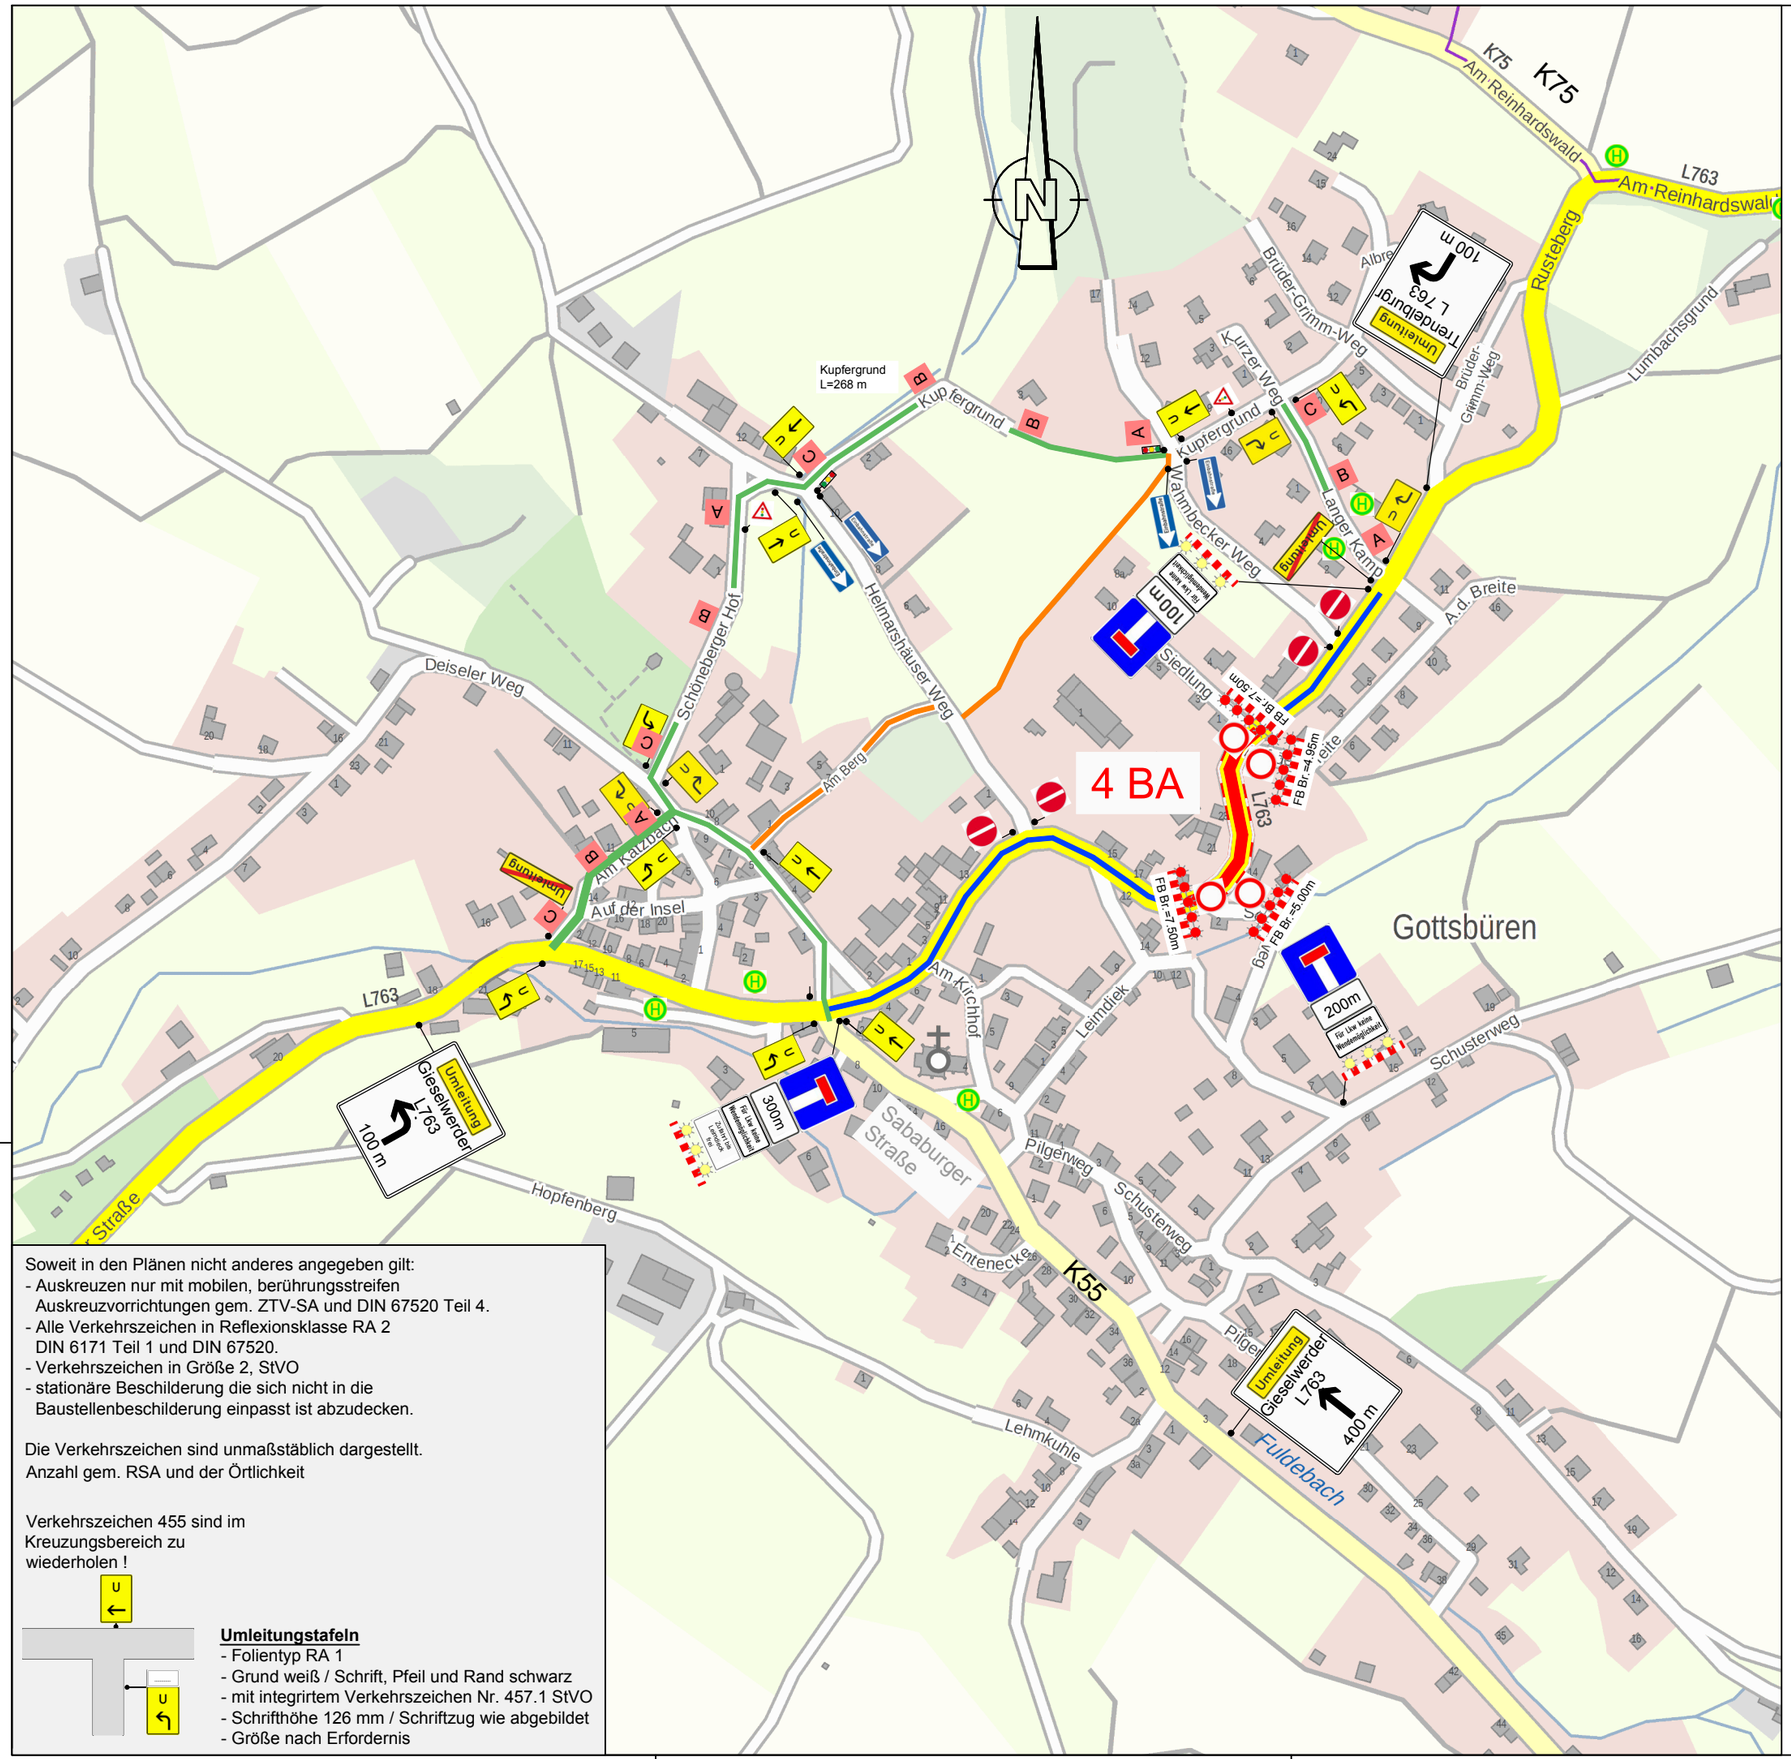

Soweit in den Plänen nicht anderes angegeben gilt:
- Auskreuzen nur mit mobilen, berührungsstreifen Auskreuzvorrichtungen gem. ZTV-SA und DIN 67520 Teil 4.
- Alle Verkehrszeichen in Reflexionsklasse RA 2 DIN 6171 Teil 1 und DIN 67520.
- Verkehrszeichen in Größe 2, StVO
- stationäre Beschilderung die sich nicht in die Baustellenbeschilderung einpasst ist abzudecken.

Die Verkehrszeichen sind unmaßstäblich dargestellt.
Anzahl gem. RSA und der Örtlichkeit

Verkehrszeichen 455 sind im Kreuzungsbereich zu wiederholen !

Umleitungstafeln
- Folientyp RA 1
- Grund weiß / Schrift, Pfeil und Rand schwarz
- mit integrirtem Verkehrszeichen Nr. 457.1 StVO
- Schrifthöhe 126 mm / Schriftzug wie abgebildet
- Größe nach Erfordernis

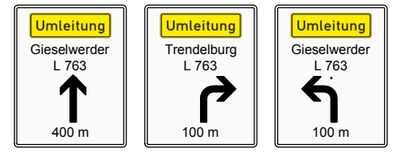

1 Stück | 1 Stück | 1 Stück

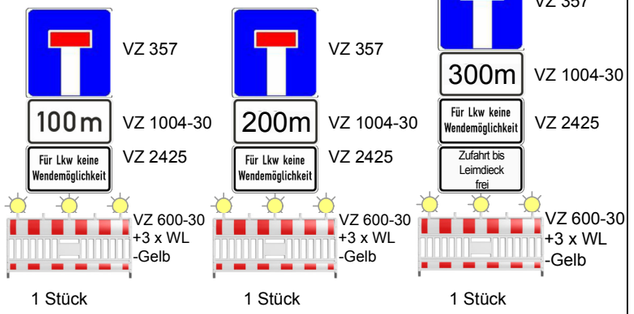

1 Stück | 1 Stück | 1 Stück

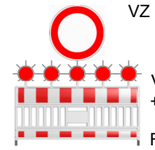

4 Stück — FB Br.=6.00m (Fahrbahnbreite)

VZ 455.1-10: 5 Stück | VZ 455.1-20: 4 Stück | VZ 455.1-30: 5 Stück

VZ 459 Umleitung: 2 Stück

In das Baufeld einmündende Straßen und Feldwege sind mit Zeichen 600-30+WL-Rot und Zeichen 250 zu sperren!

Halteverbotzone innerhalb der Umleitungsstrecke:
-in der Einbahnstraße, einseitig,
-in der Straße mit Gegenverkehr, beidseitig

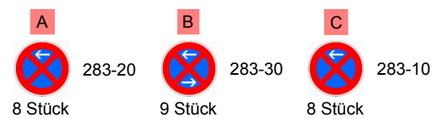

VZ 131: 2 Stück | VZ 123: 2 Stück

Legende

vorhandene Bushaltestelle | Ersatz Bushaltestelle

Einbahnstraße: 2 Stück | Einbahnstraße: 2 Stück | 4 Stück

- frei bis Baustelle
- Sperrstrecke
- Umleitung
- Schulweg
- Sperrschranken 4. BA L=298 m

Projekt:
Grundhafte Erneuerung der L763 in der OD Gottsbüren

Darstellung: Verkehrszeichenplan 4. BA	Projekt Nr.:	22029	
	Blatt Nr.:	AU-1-4-1	
	Maßstab:	o. M	
Planungsstand: Umleitungsplan Beschilderung		Datum	Name
	gezeichnet:	22.01.2024	EK
	geprüft:	22.01.2024	KDD

Auftraggeber:
Stadt Trendelburg
Marktplatz 1, 34388 Trendelburg
Tel.:05675/7499-0 / www.trendelburg.de / stadt@trendelburg.de

Planverfasser:
Ingenieurbüro Bick
Vor dem Schöneberger Tor 7
34369 Hofgeismar
Tel.:05671-3003 / www.ingbuero-bick.de / Bick@ingbuero-bick.de