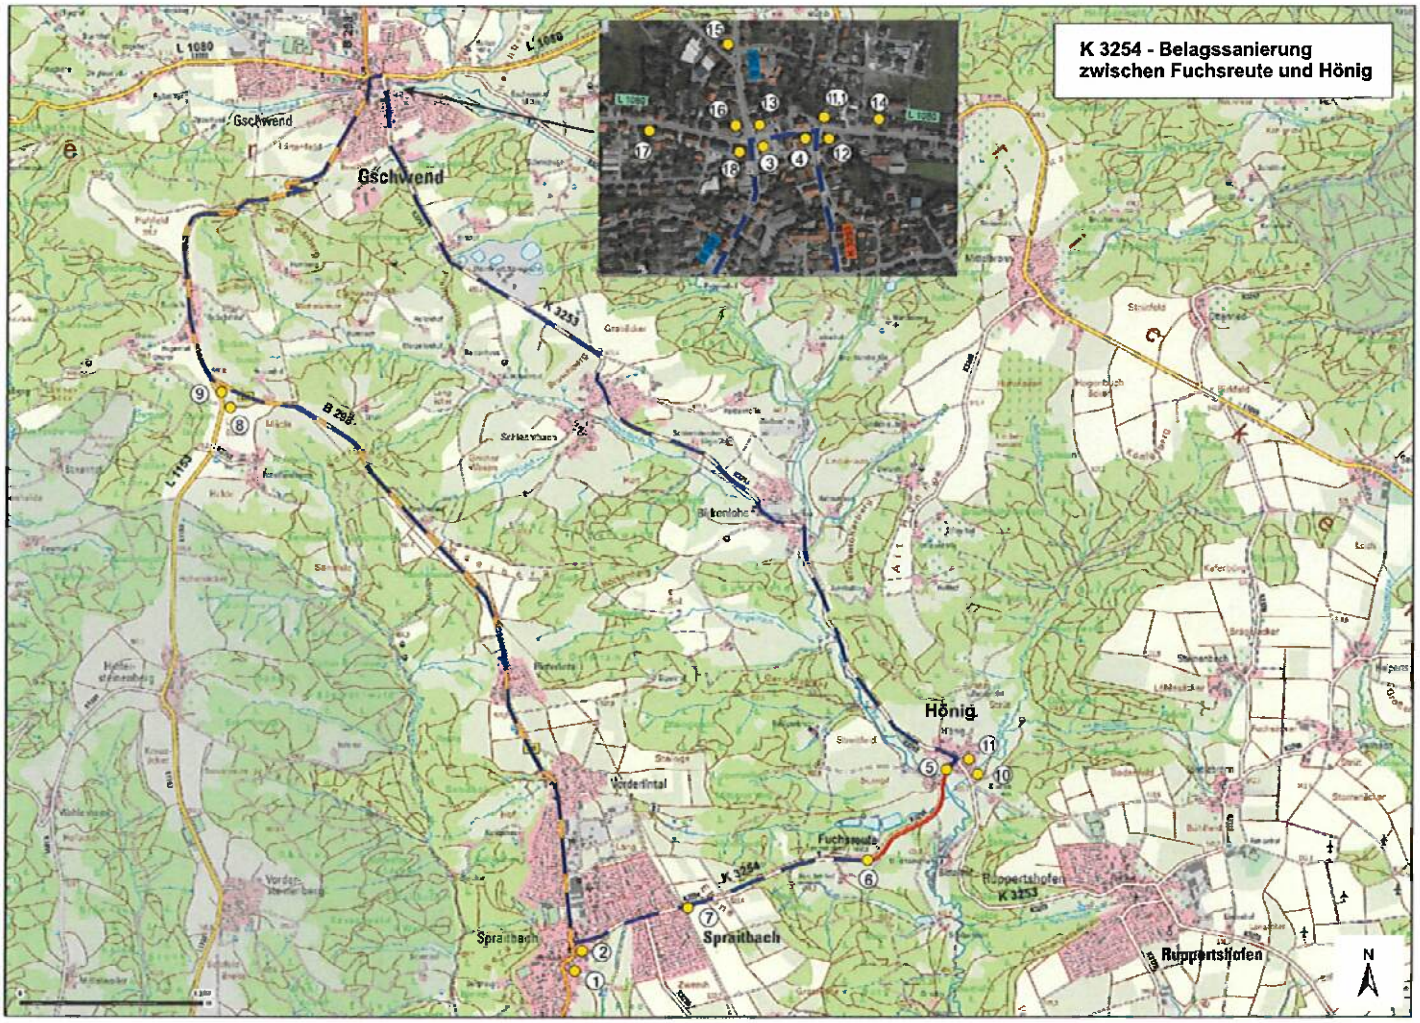
K 3254 - Belagssanierung
zwischen Fuchsreute und Hönig
Gschwend
Sprailbach
Hönig
Fuchsreute
Ruppertshofen
K 3253
B 298
L 1080
L 1153
N

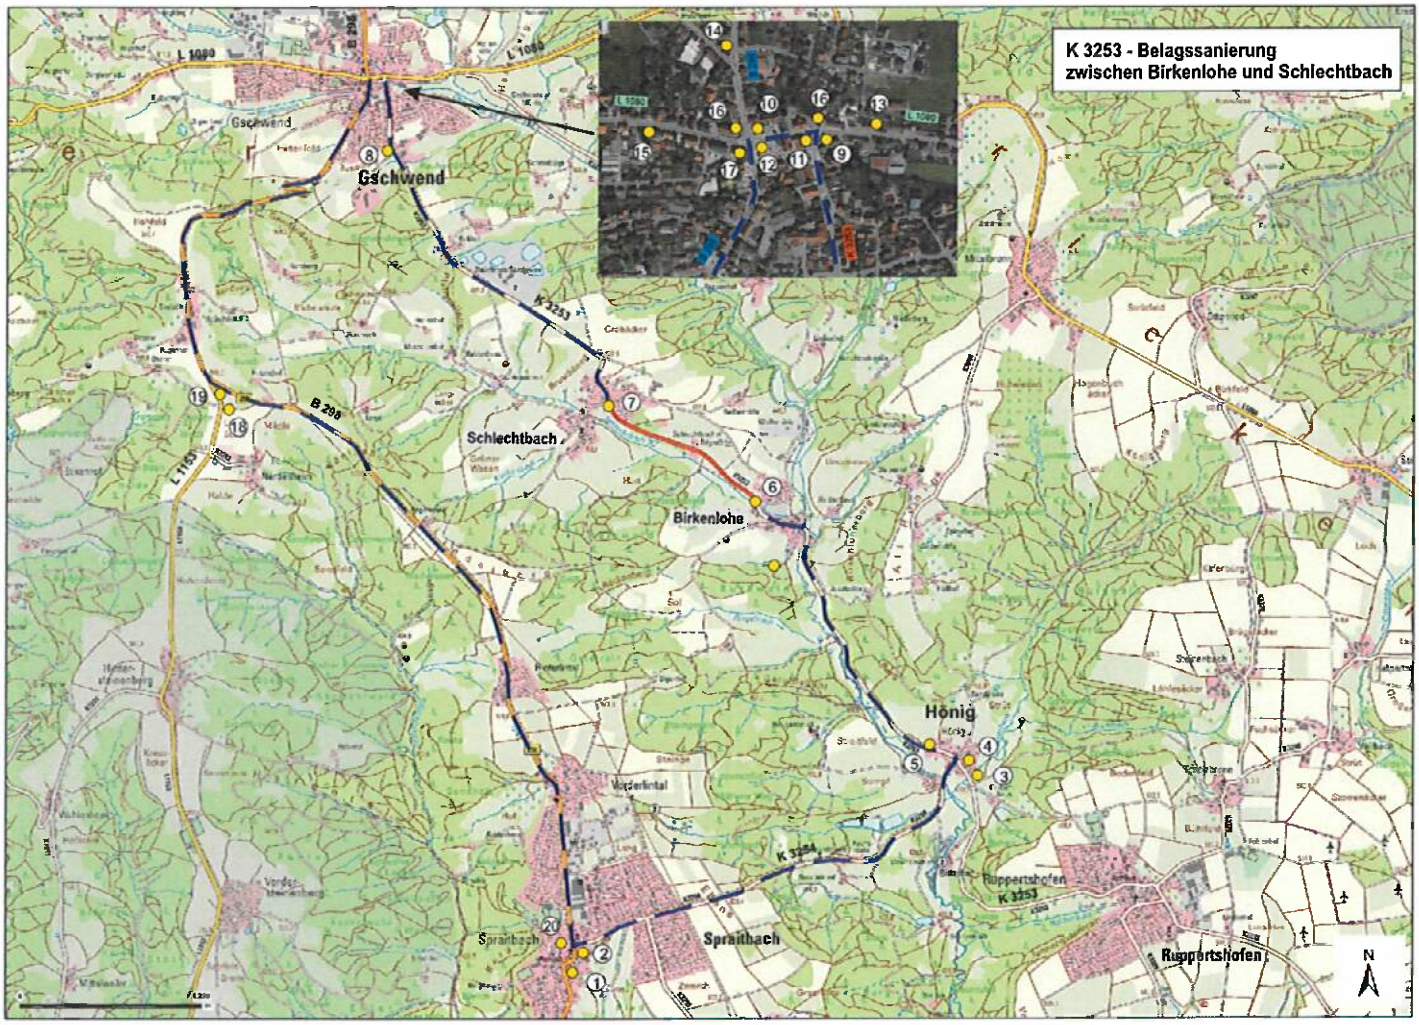
K 3253 - Belagssanierung
zwischen Birkenlohe und Schlechtbach
Gschwend
Schlechtbach
Birkenlohe
Hönig
Spraitbach
Ruppertshofen
K 3253
K 3254
B 298
L 1080
L 1153
N