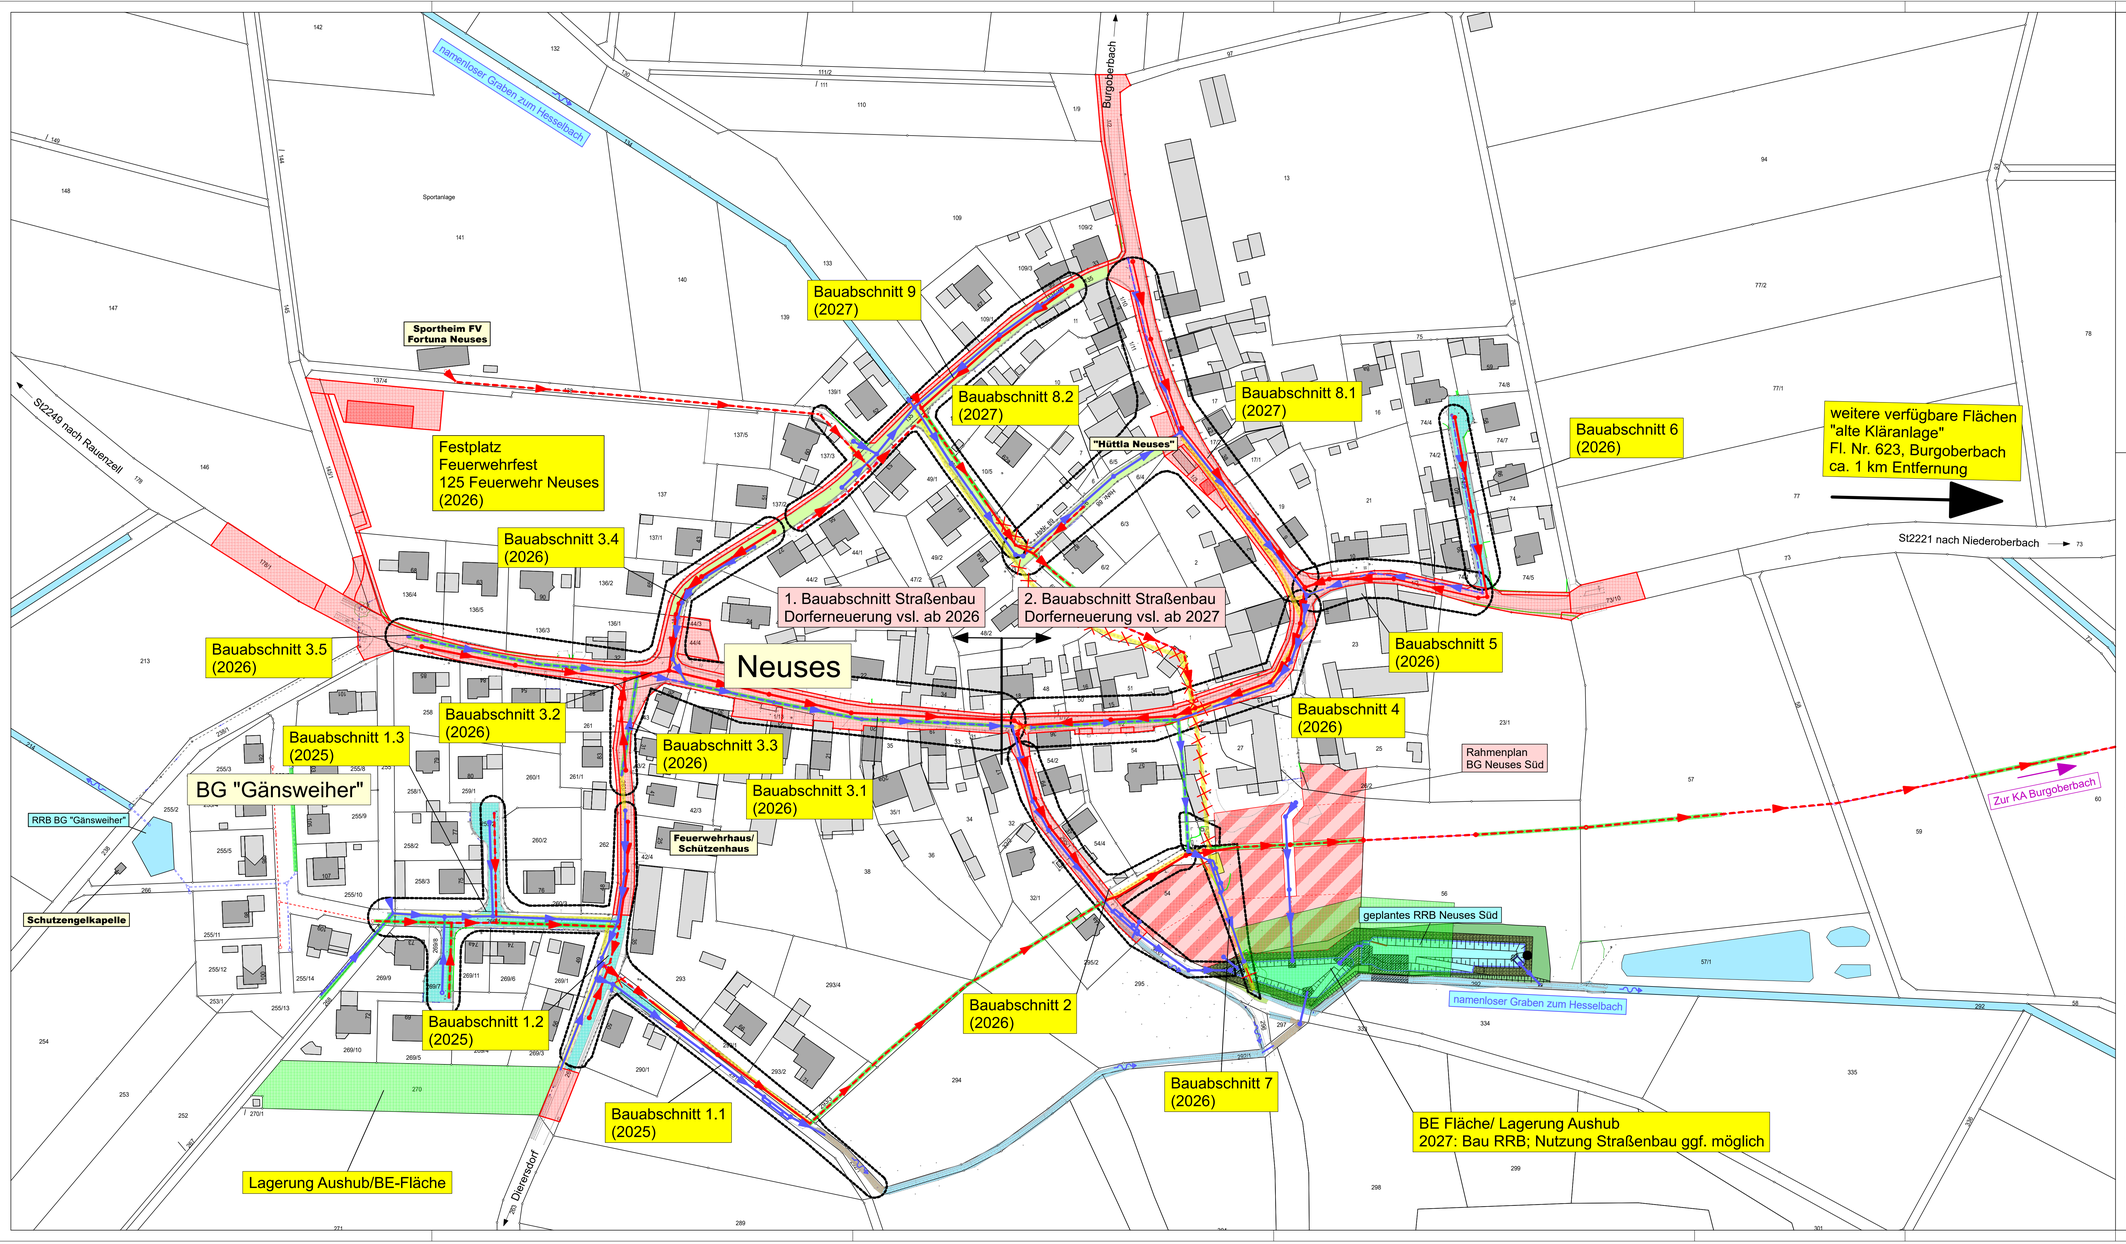

Zeichenerklärung

Entwässerung

vorhanden | geplant

- RW-Kanal
- SW-Kanal
- MW-Kanal
- Kanal entfällt
- Kanalerneuerung
- grabenlose Sanierung
- Weiternutzung als RW-Kanal
- Weiternutzung als SW-Kanal

Verwaltung

- Flurstücksgrenze
- 264 Flurstücksnummer

Flächen

- geplantes Wohngebiet
- Dorferneuerung
- Vollausbau mit Randeinfassungen (Gemeinde)
- Sanierung Asphaltdeckschicht auf voller Breite (Gemeinde)

Sonstiges

- Bauabschnitte
- 11 Bauabschnitte Kanalbau
- verfügbare Flächen für Baustelleneinrichtung und Lagerung

Hausanschlussleitungen Breitband, RW- und SW-Kanal in Abstimmung mit Grundstückseigentümern 1 m ins Grundstück führen; alle Hausanschlussleitungen und Anschlussleitungen Straßenentwässerung in PP DN 150. Anschlussleitungen Breitband in 2x10 herstellen

weitere geplante Maßnahmen im OT Neuses:
(nicht dargestellt)
-Breitbandversorgung (Gemeinde Burgoberbach)
-Dorferneuerung/Straßenbau (Gemeinde Burgoberbach & TG Neuses)
-Wasserleitung (Reckenberg-Gruppe)
-Leuchtenerneuerung (Gemeinde Burgoberbach/N-ergie)

Index	Art der Änderung	Datum	Bearbeiter	Prüfer
00	Planerstellung	01.07.2025	Wolf	Heller
01				
02				
03				
04				
05				
06				
07				

verwendete Bezugssysteme: **Hauptlagesystem:** UTM **Haupthöhensystem:** NHN (DHHN2016)

Ingenieurbüro Heller GmbH
Scherneberg 30 · 91567 Herrieden · Tel.: 09825/93963-0 · Fax: -50
Internet: www.ib-heller.de · E-Mail: info@ib-heller.de
Bauleitplanung
Straßenbau
Abwasserbeseitigung/
Wasserversorgung
Vermessung/Geoinformation

Vorhabensbezeichnung:

Kanalsanierung Neuses

Anlage: 1.3

Plannummer: 2023341 / Lageplan1001_Zeilplan_Website.pit

Leistungsphase: Ausführungsplanung

Planbezeichnung: Übersichtslageplan Bauabschnitte

Maßstab: 1:1000

Index / Datum: 00/ 01.07.2025

Vorhabensträger: Gemeinde Burgoberbach

Entwurfsverfasser: Ingenieurbüro Heller GmbH

oarc