


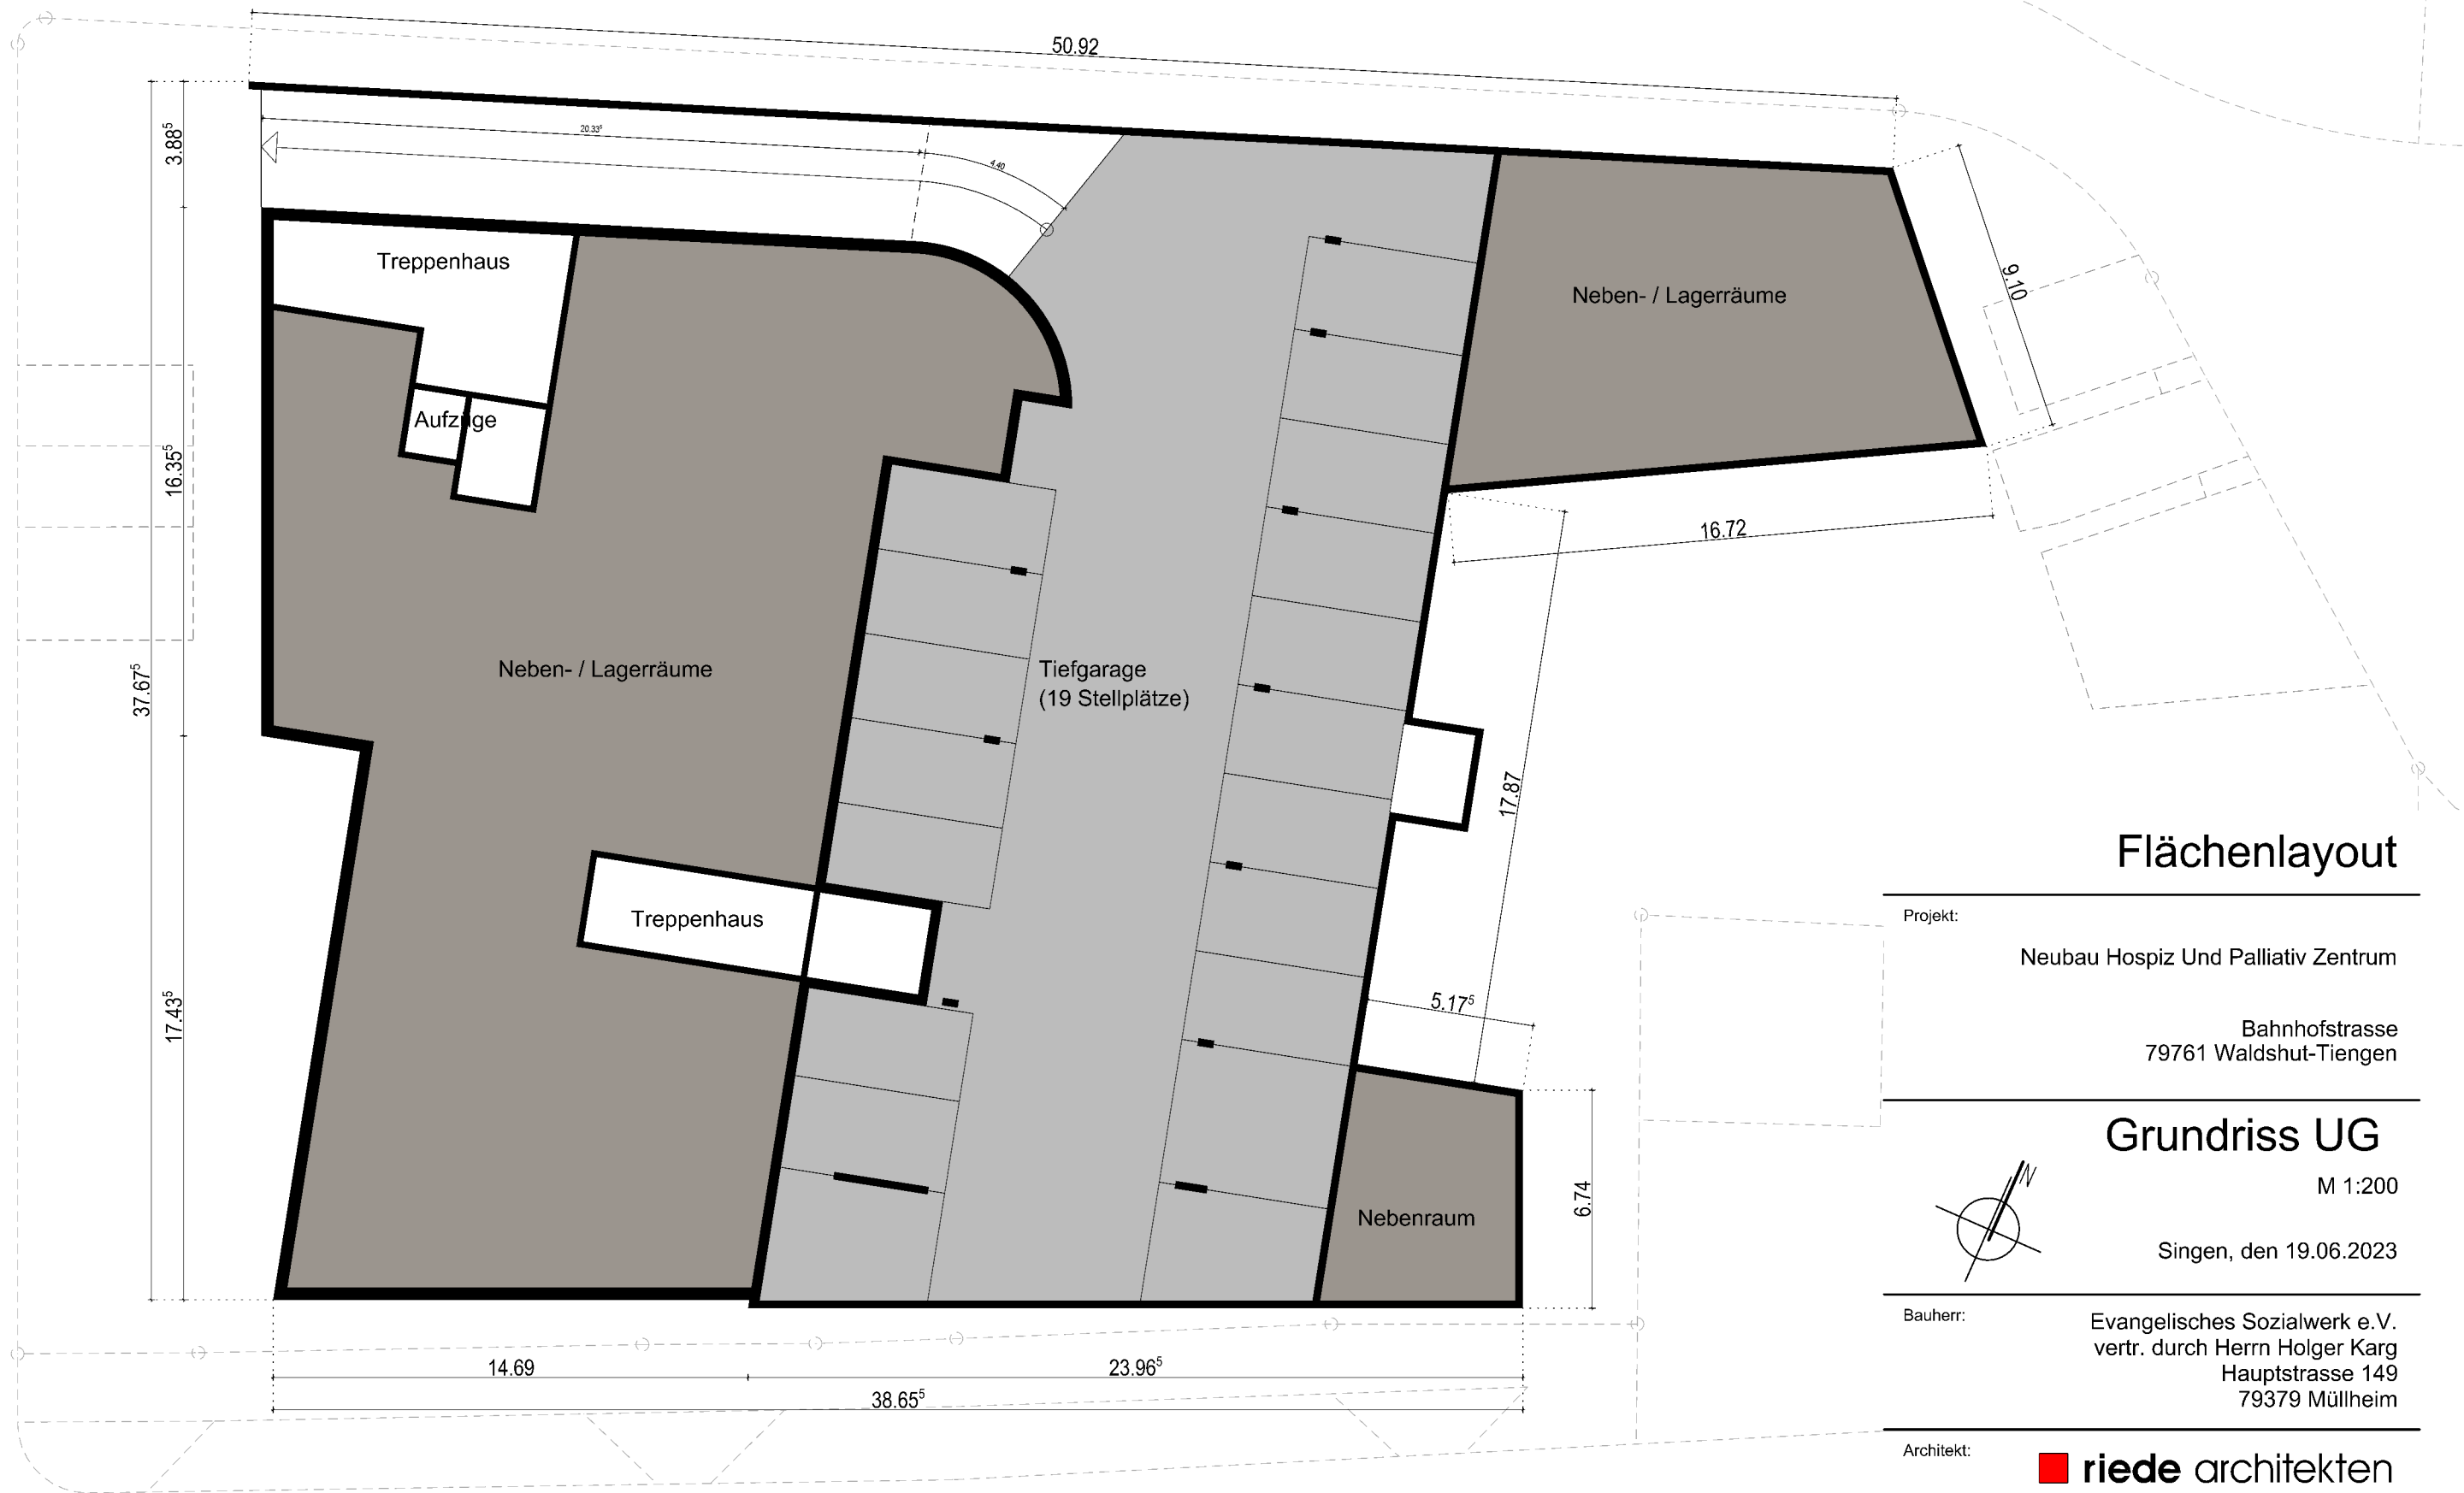

Flächenlayout

Projekt:
Neubau Hospiz Und Palliativ Zentrum
Bahnhofstrasse
79761 Waldshut-Tiengen

Grundriss UG

M 1:200

Singen, den 19.06.2023

Bauherr:
Evangelisches Sozialwerk e.V.
vertr. durch Herrn Holger Karg
Hauptstrasse 149
79379 Müllheim

Architekt:
riede architekten
Julius-Bührer-Str. 4
D-78224 Singen
Telefon (07731)90699-0
Telefax (07731)90699-9