


BEBAUUNGSPLAN "TÄLE"

IN EUTINGEN I. GÄU - GÖTTELFINGEN

GEMEINDE EUTINGEN IM GÄU / LANDKREIS FREUDENSTADT

ABGRENZUNGSPLAN

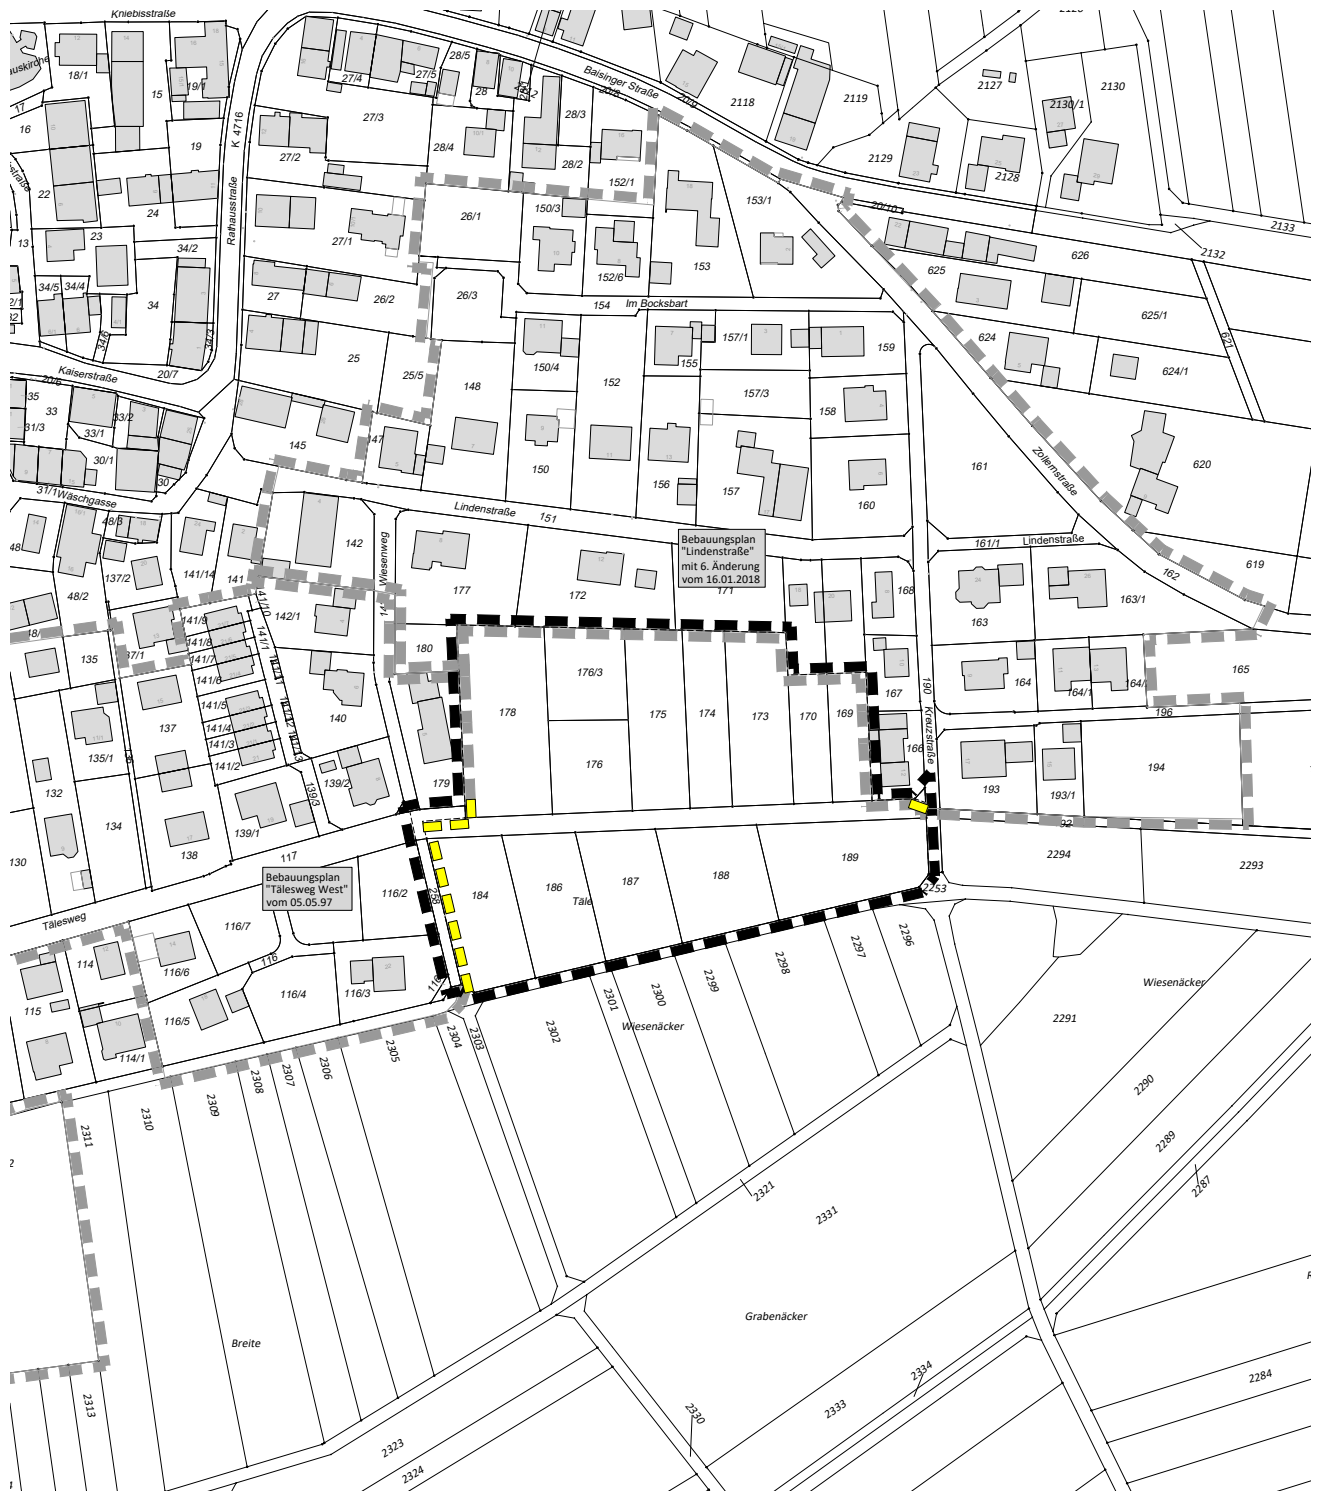

Grenze des räumlichen Geltungsbereichs des Bebauungsplanes (§ 9 Abs. 7 BauGB)



Grenze des räumlichen Geltungsbereichs angrenzender Bebauungspläne



überplante Bereiche von bestehenden Bebauungsplänen

Maßstab: 1 : 2.500		Projektnummer: 12554	
		Plannummer: 12554 / abgr.2.1	
Gez./Geä.	Datum	Änderungsvermerk	Grundlage: ALK
JJ/Gf	01.04.20	Abgrenzungsplan	
Ps/WJ/Gf	22.07.20	Aufzuhebender Geltungsbereich angepasst, Kataster aktualisiert	

BÜROGRÖRER <small>UMWELT • VERKEHR • STADTPLANUNG</small>	Büro Empingen Hohenzollerweg 1 72186 Empingen Tel.: 07485/9769-0 info@buero-groerer.de	Büro Dorndorf Schießgrabenstraße 4 72280 Dorndorf Tel.: 07443/24056-0 info@buero-groerer.de	Büro Owingen Gottlieb-Daimler-Str. 2 88696 Owingen Tel.: 07551/83498-0 info@buero-groerer.de
---	--	---	--