


# Bebauungsplan "Obere Breite"

in Geislingen - Binsdorf

Zollernalbkreis

## ABGRENZUNGSPLAN

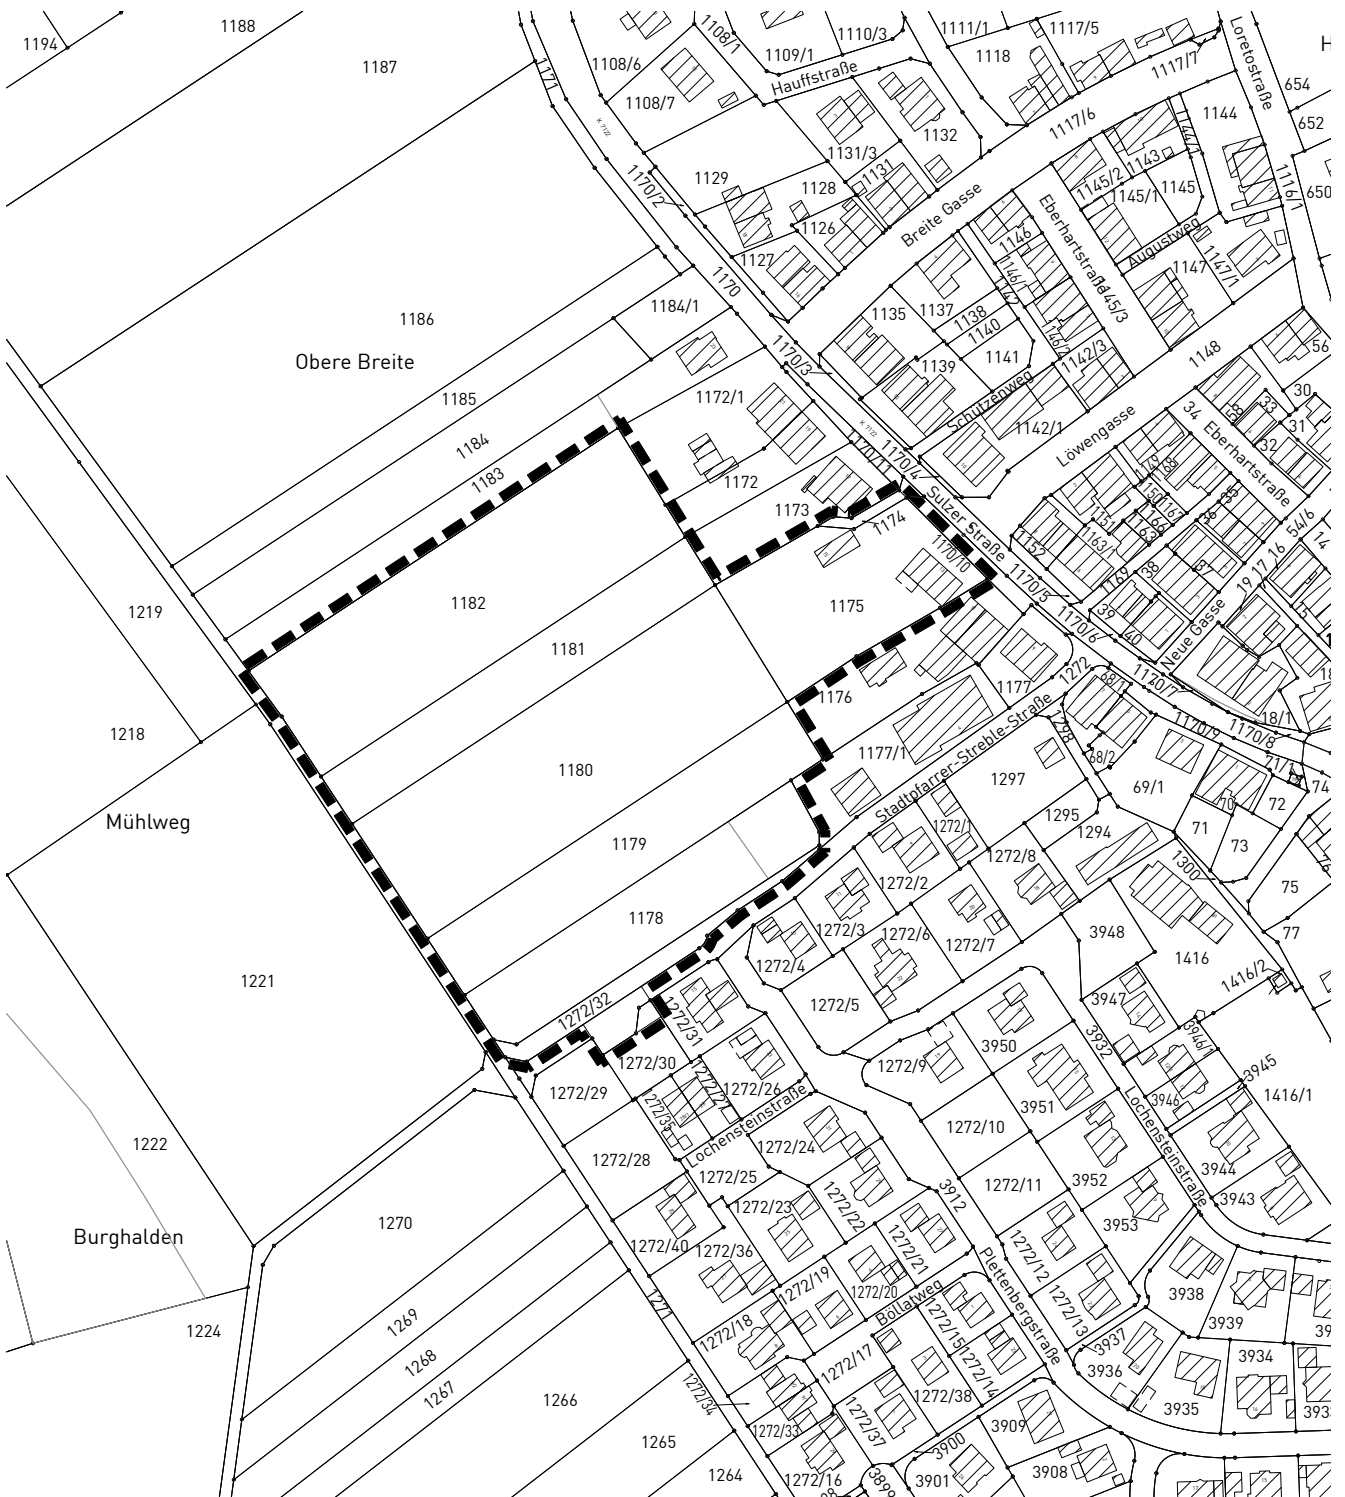

Grenze des räumlichen Geltungsbereichs  
des Bebauungsplanes (§ 9 Abs. 7 BauGB)

Maßstab:	1 : 2.500	Projektnummer:	12827
		Plannummer:	12827/abgr_4.1
Gez./Geä.	Datum	Anderungsvermerk	Grundlage: ALKIS_2021-GK_92
SP/WJ	04.10.22	Abgrenzungsplan	
SP/WJ	02.05.23	geänderte Fassung (nur Datum)	
SP/WJ	19.03.24	geänderte Fassung (nur Datum)	
SP/WJ	05.06.24	geänderte Fassung (nur Datum)	



info@gf-kom.de  
www.gf-kommunal.de  
Tel +49 7485-9769-0

