



GENEHMIGTE 1. PUNKTUELLE ÄNDERUNG

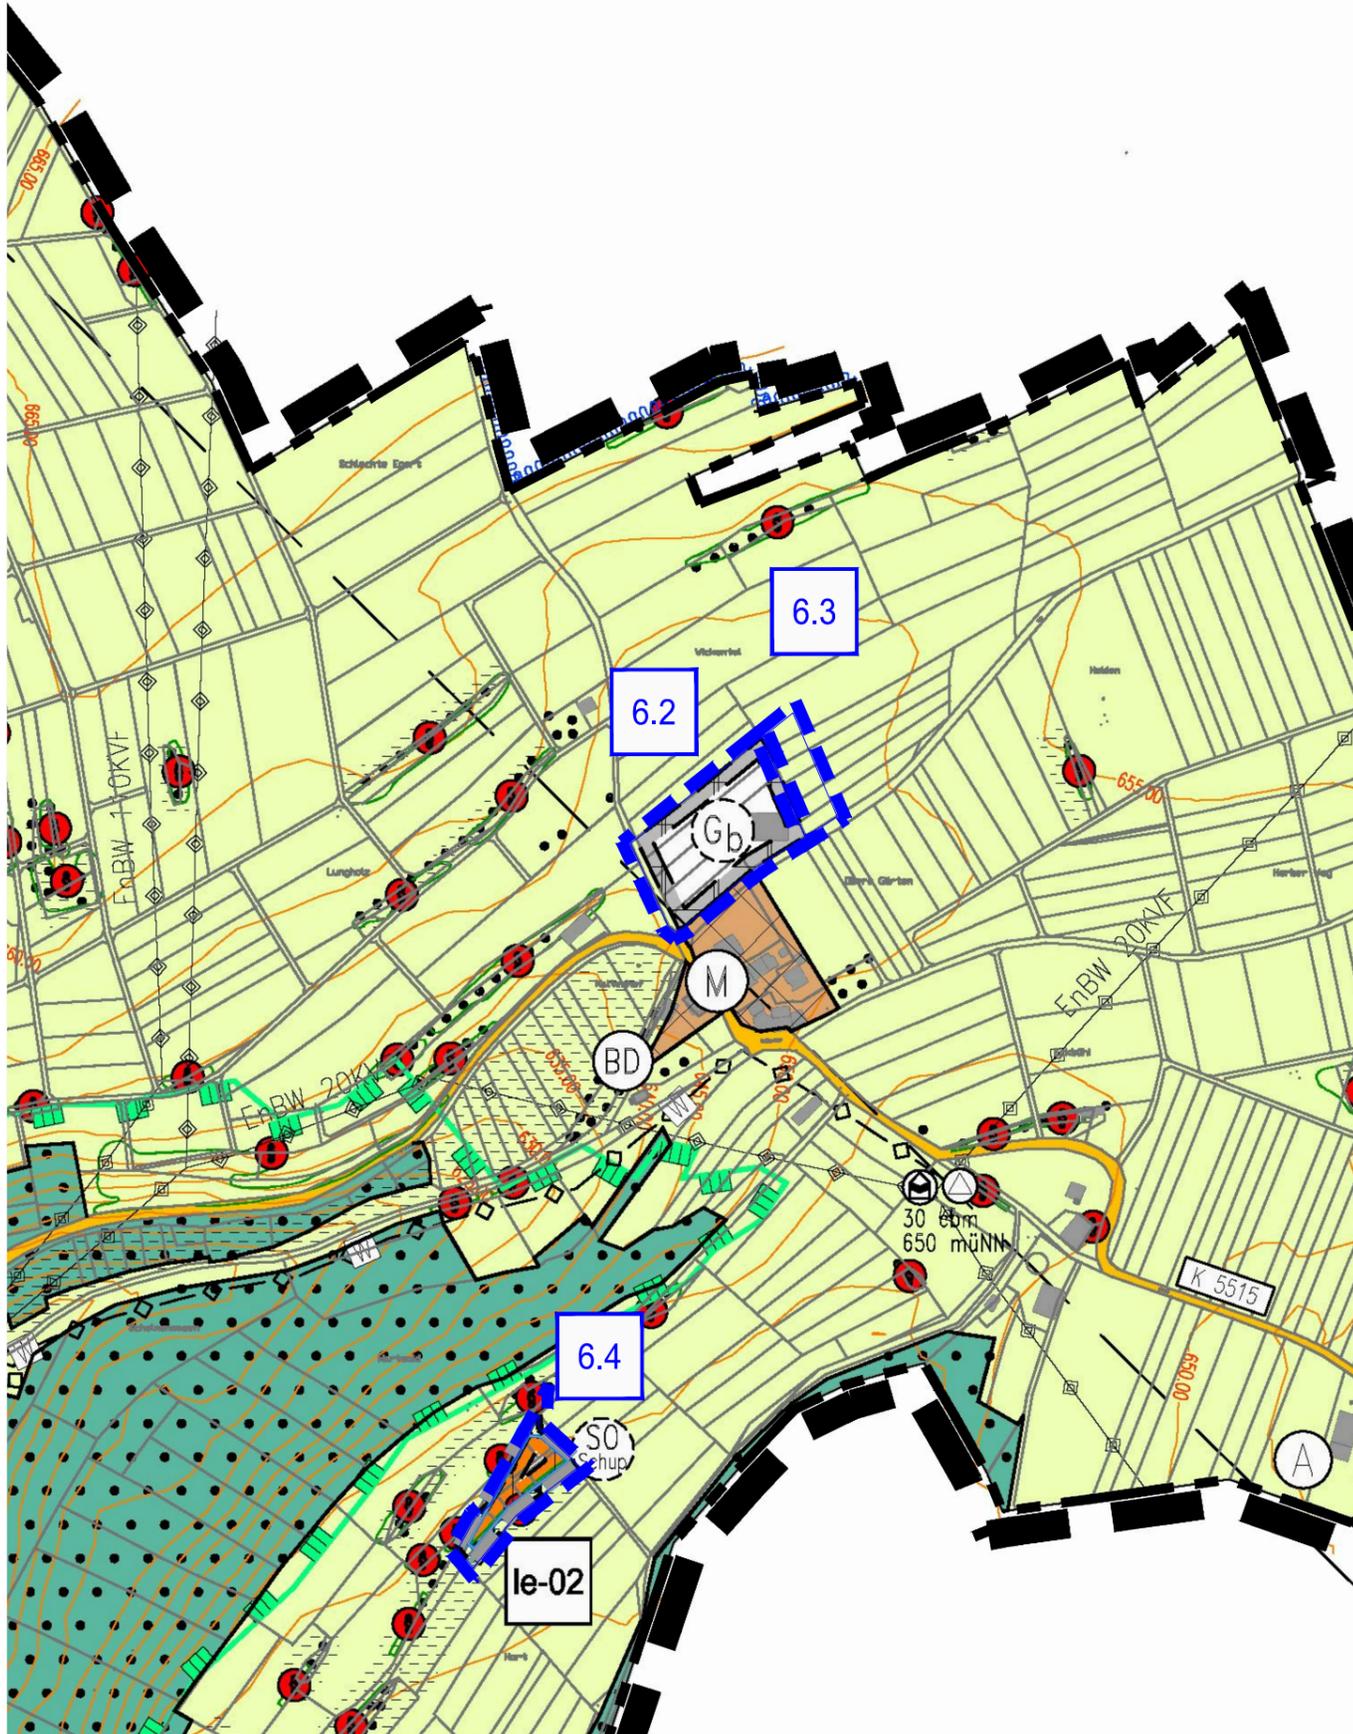

2. PKT. ÄNDERUNG (Vorentwurf)

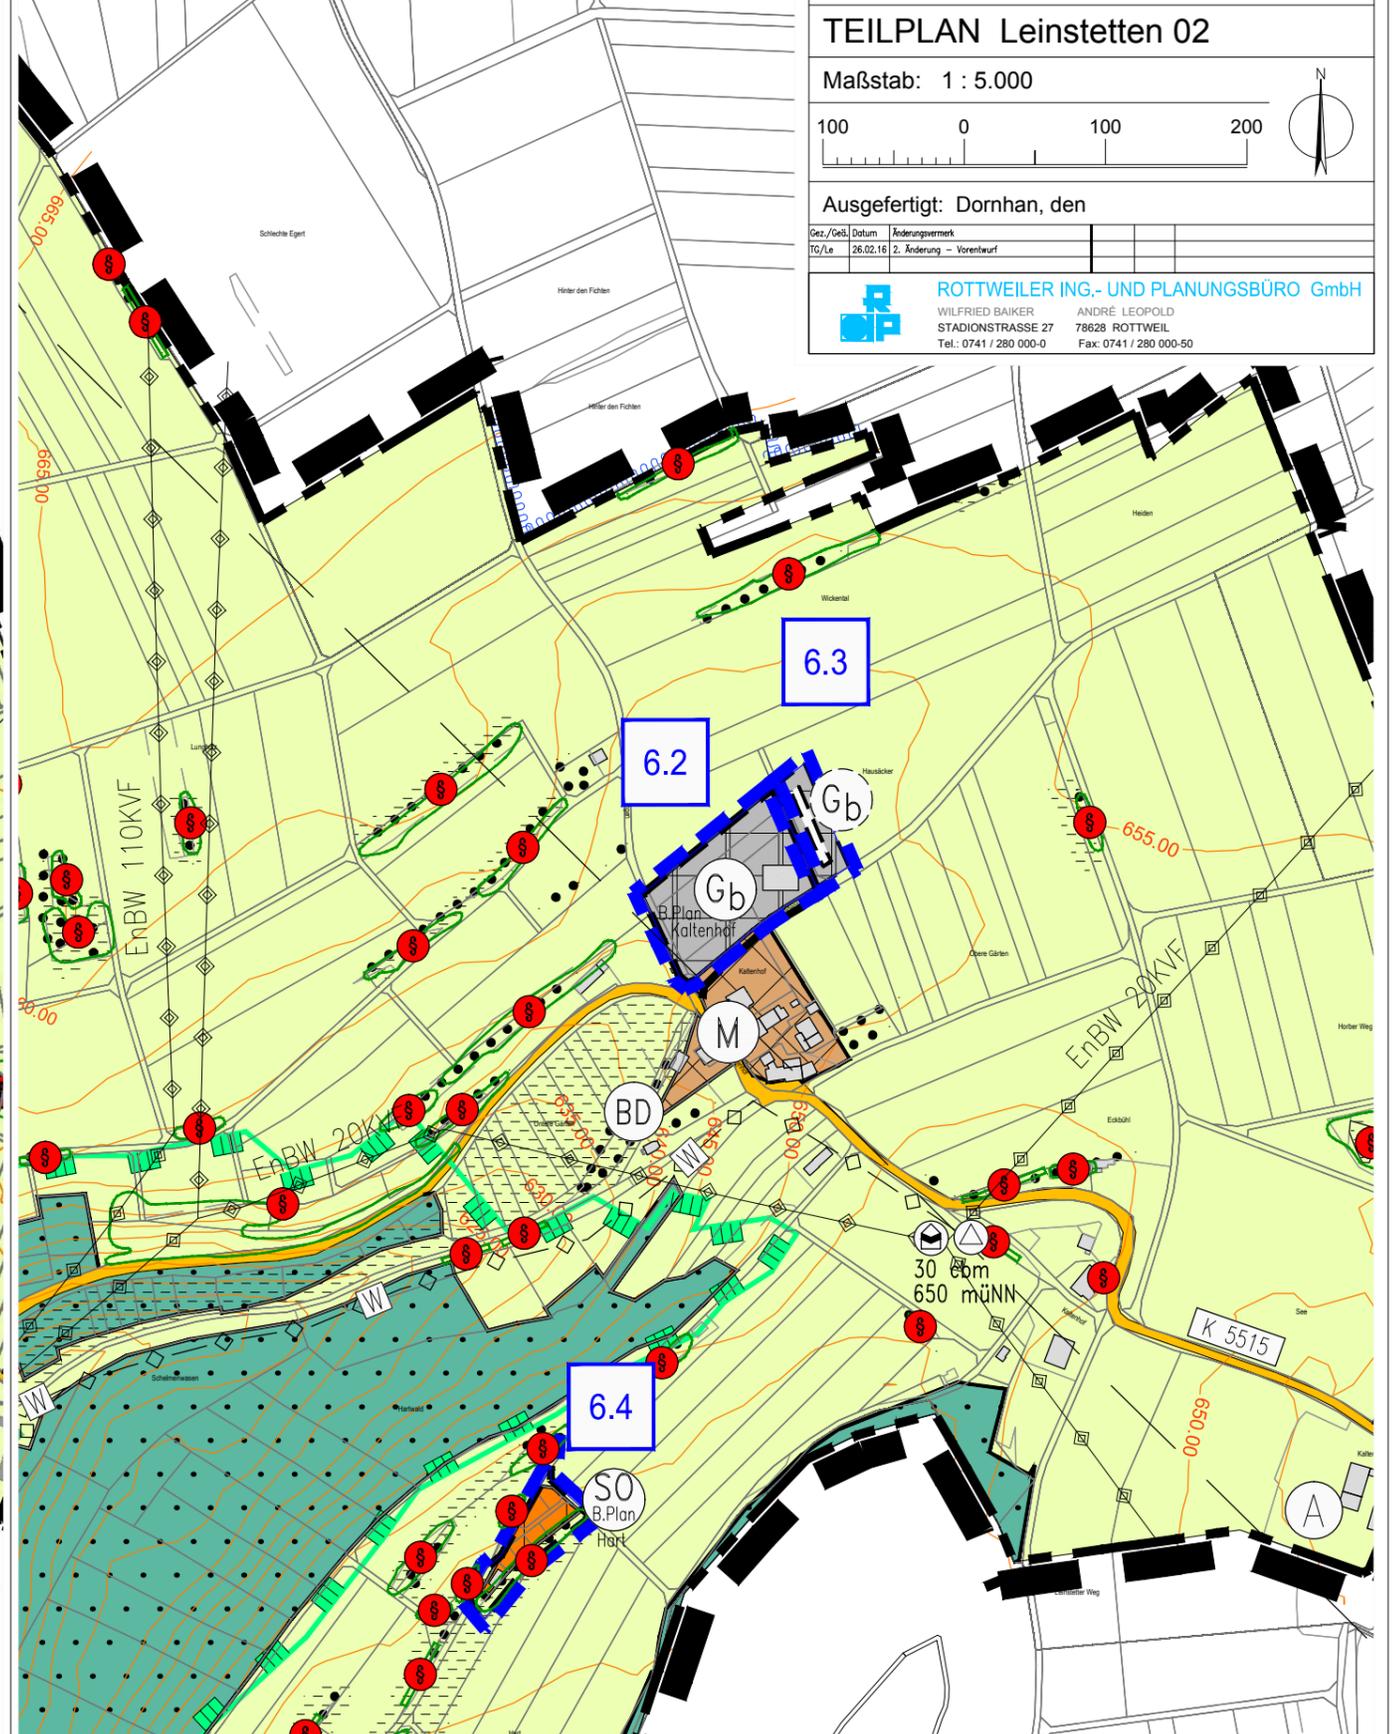


FLÄCHENNUTZUNGSPLAN
DER STADT DORNHAN

2. punktuelle Änderung des
FNP Dornhan 2010

TEILPLAN Leinstetten 02

Maßstab: 1 : 5.000

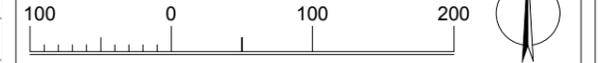

Ausgefertigt: Dornhan, den

Gez./GeB	Datum	Änderungsvermerk
TC/Le	26.02.16	2. Änderung - Vorentwurf

ROTTWEILER ING.- UND PLANUNGSBÜRO GmbH
 WILFRIED BAIKER ANDRÉ LEOPOLD
 STADIONSTRASSE 27 78628 ROTTWEIL
 Tel.: 0741 / 280 000-0 Fax: 0741 / 280 000-50