

Gemeinde Gomaringen

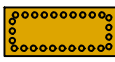
Bebauungsplan "Kirchholz - 1, Änderung"

Folgende Festsetzungen zur Grünordnung und Freilächengestaltung gelten gemäß § 9 (1) Nr. 15, 20, 25a BauGB:

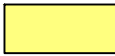
Pflanzbindungen auf privaten Grünflächen

 Pfb - Erhalt des Einzelbaumes

Pflanzgebote auf privaten Grünflächen

 Pfg - Überbaubare und nicht überbaubare Grunstücksflächen

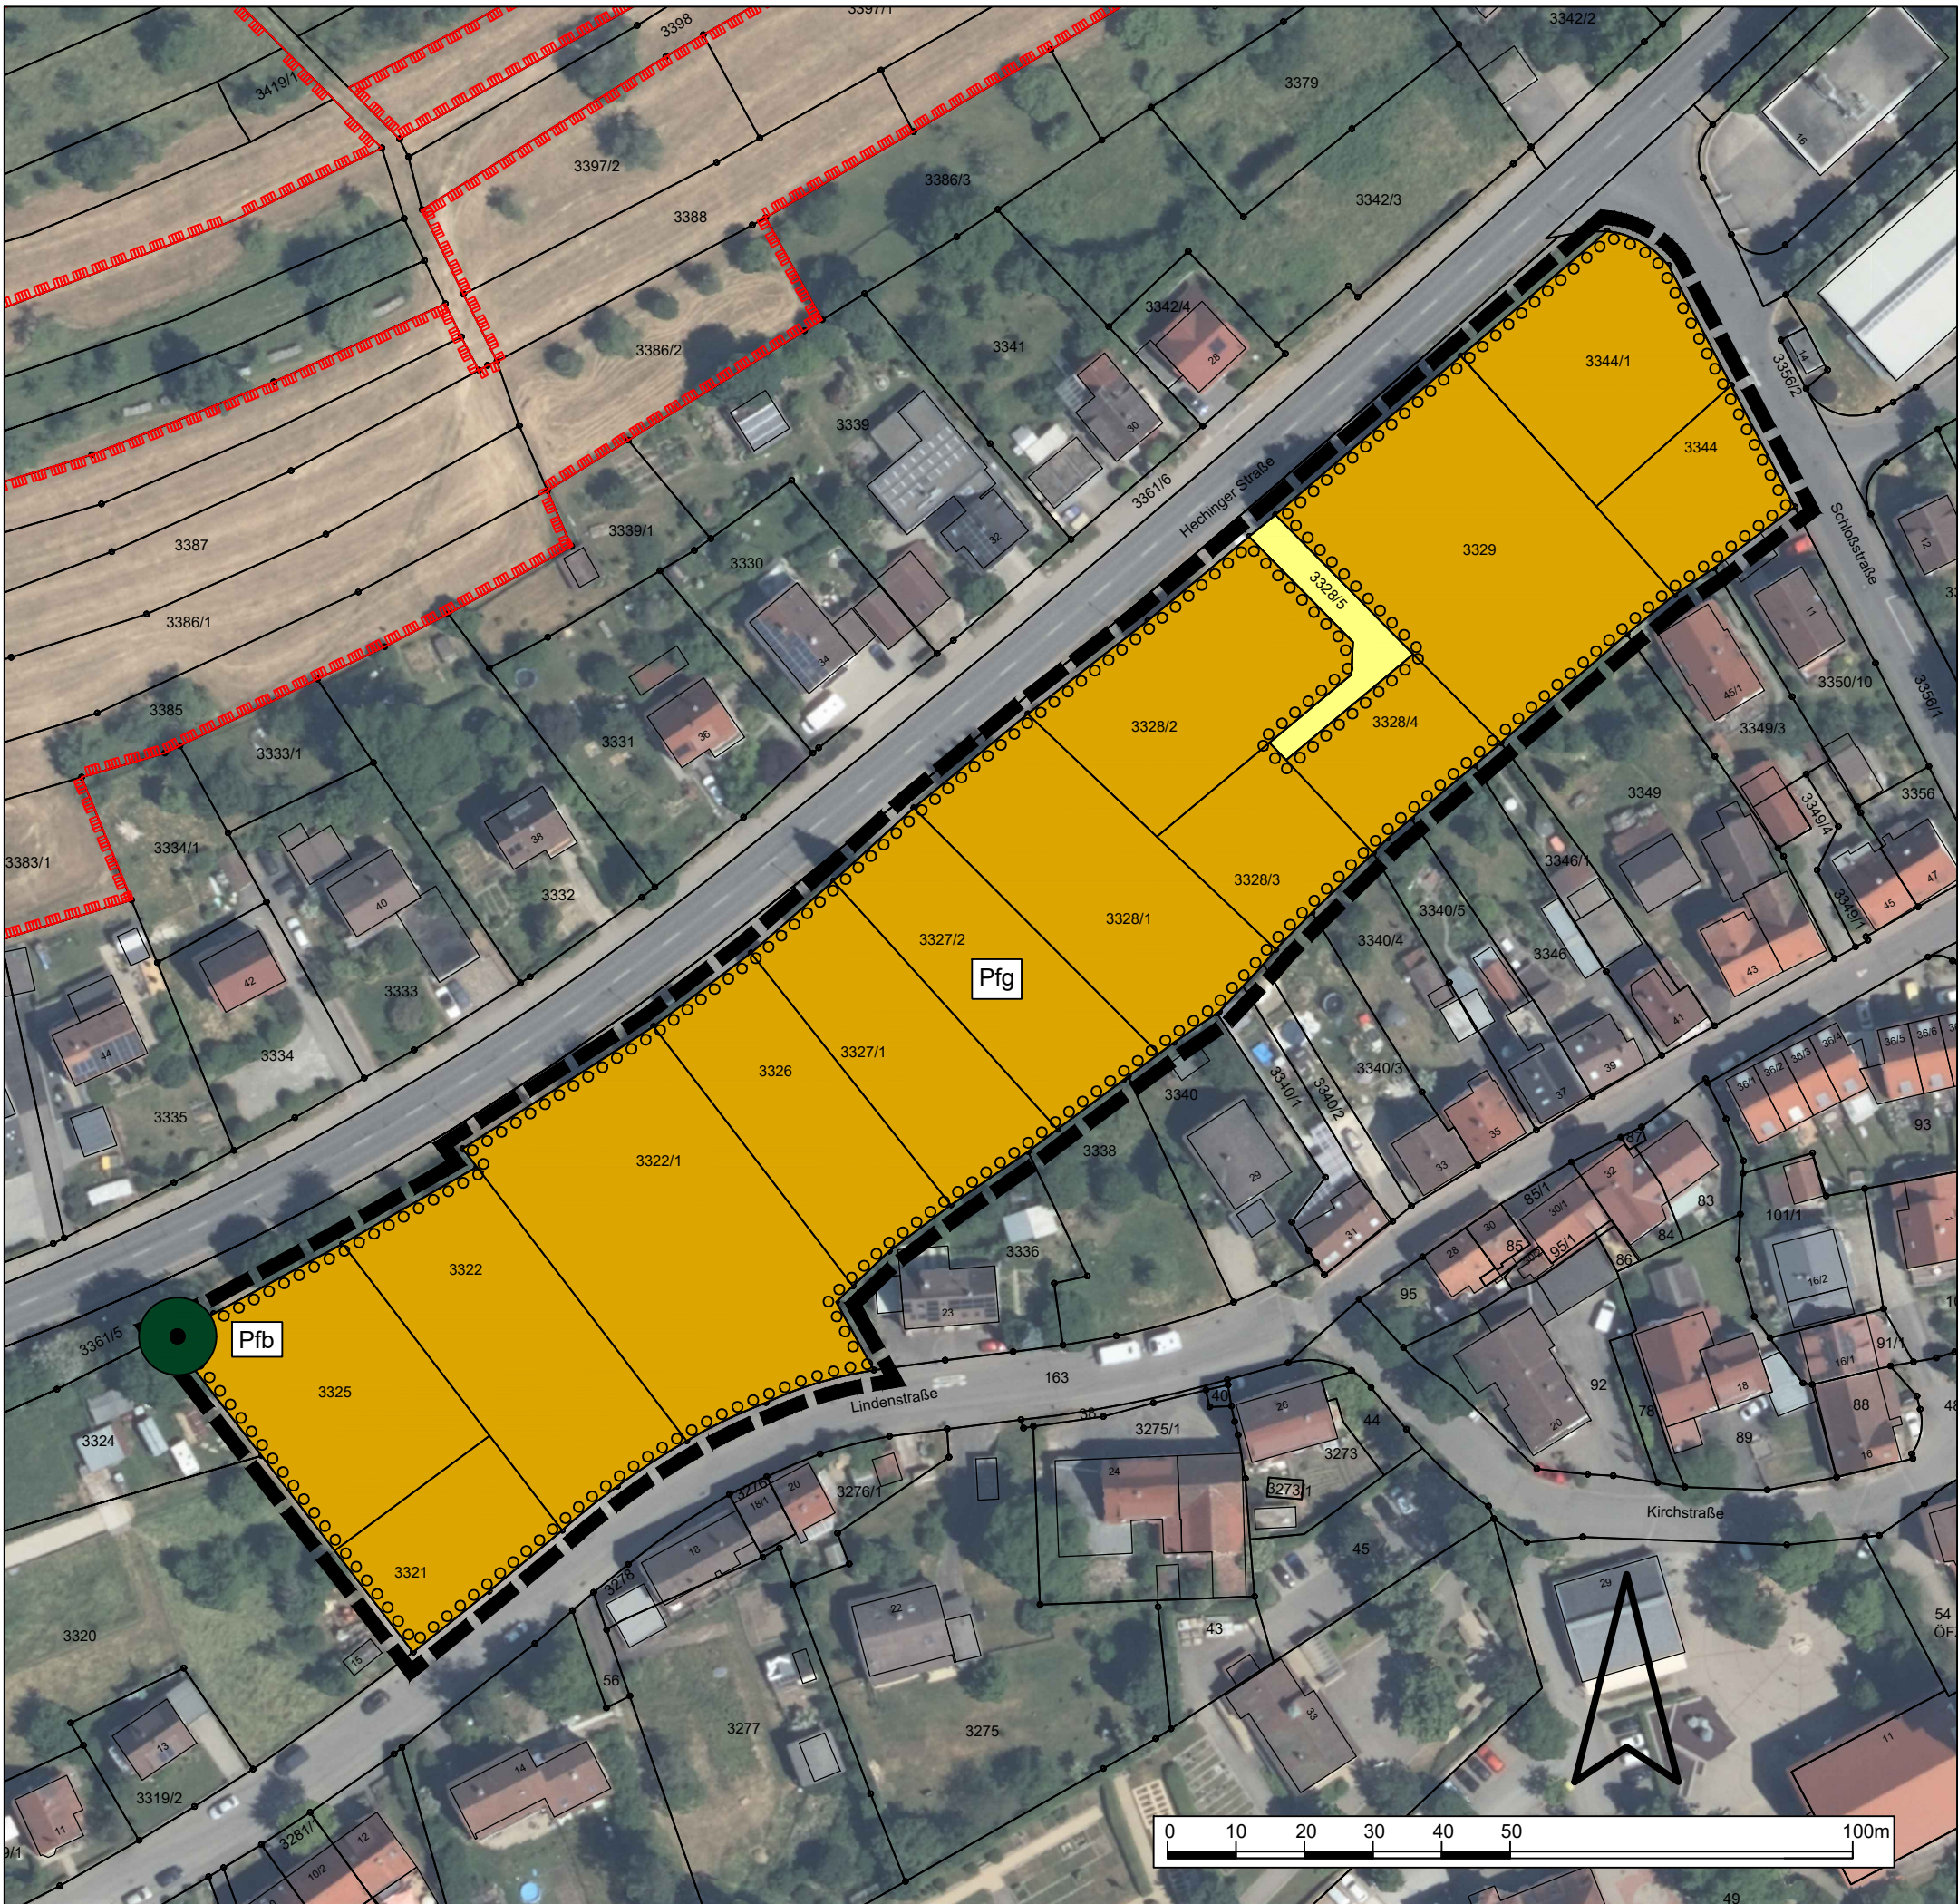
Nutzungstypen

 Verkehrsflächen teilversiegelt

nachrichtliche Übernahme

 Geltungsbereich des Bebauungsplanes

 Gesetzlich geschützte Biotope



	E		
	D		
	C		
	B		
	A		
GEÄNDERT	INDEX	DATUM	GEZ.

Auftraggeber: Gemeinde Gomaringen				
Projekt: Bebauungsplan "Kirchholz - 1. Änderung"				
Plan: Grünordnungsplan Abgestimmte Planfassung				
Maßstab: 1 : 1.000				
Proj.-Nr. L24-042	Plan-Nr. 2,0	Gezeichnet DE	Format 420 x 297	Datum 25.02.2025
HELBIG UmweltPlanung Landschaftsarchitekten und Umweltplaner Heidenheimer Straße 8 71229 Leonberg				
Tel. +49 (0) 7152 - 766 33 - 40 info@helbig-umweltplanung.de www.helbig-umweltplanung.de				
				