



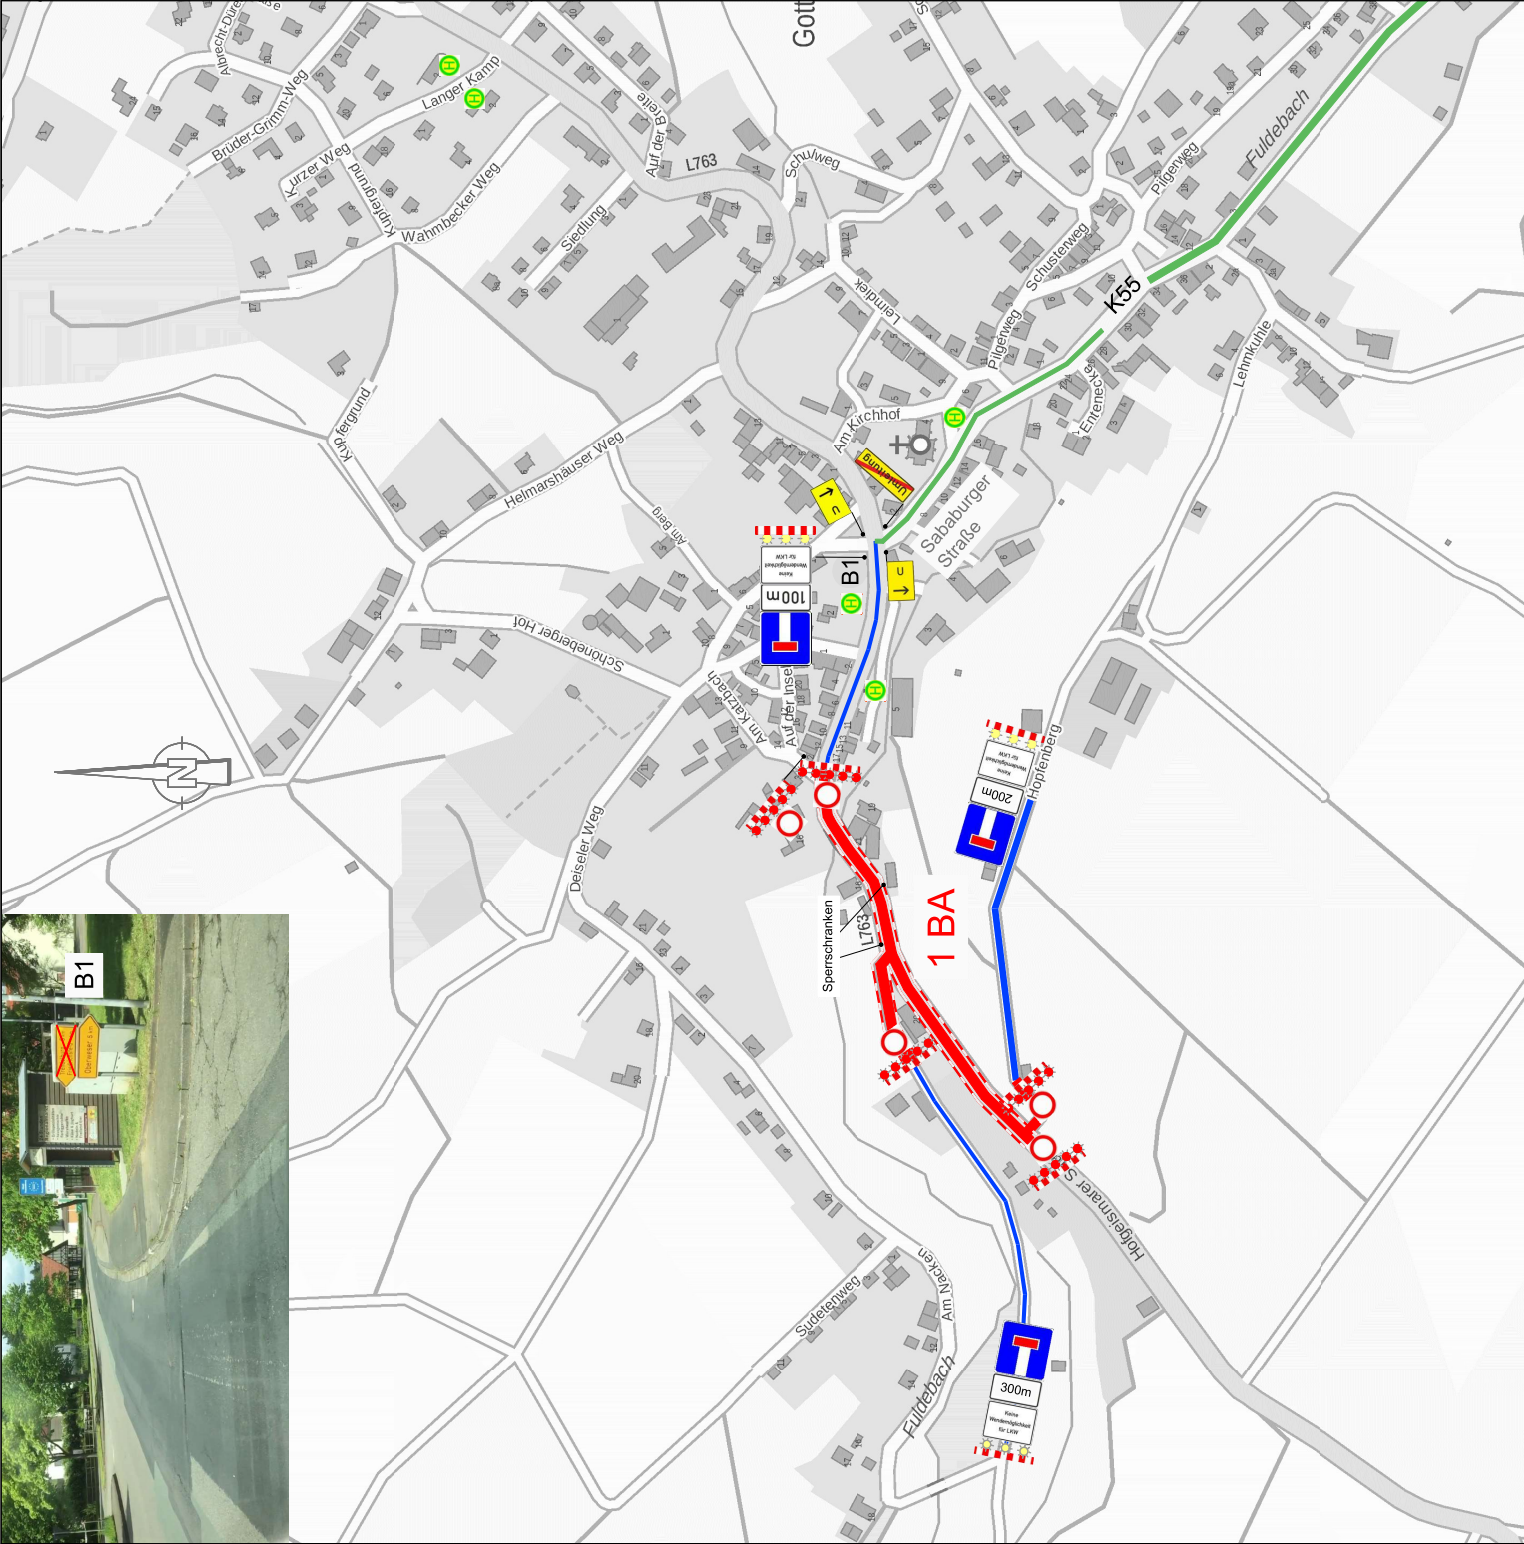


- Soweit in den Plänen nicht anderes angegeben gilt:
- Auskreuzen nur mit mobilen, berührungssensiblen Auskreuzvorrichtungen gem. ZTV-SA und DIN 67520 Teil 4.
 - Alle Verkehrszeichen in Reflexionsklasse RA 2
 - DIN 6171 Teil 1 und DIN 67520
 - Verkehrszeichen in Größe 2, SVO
 - stationäre Beschilderung die sich nicht in die Baustellenbeschilderung einpasst ist abzudecken.
- Die Verkehrszeichen sind unverändert dargestellt. Anzahl gem. RSA und der Örtlichkeit

Verkehrszeichen 455 sind im Kreuzungsbereich zu wiederholen!

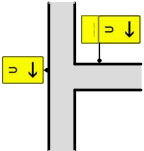

- Umlenkungswegweiser / Ortstafel**
- Folientyp RA 2
 - Grund gelb / Schrift, Pfeil und Rand schwarz
 - Schriftgröße 125 mm / Schriftzug wie abgebildet

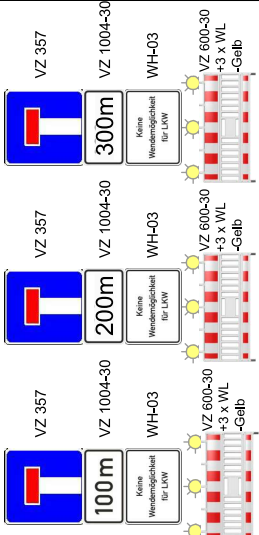

In das Baufeld einmündende Straßen und Feldwege sind mit Zeichen 600-30-WL-Rot und Zeichen 250 zu sperren!

Legende

- vorhandene Bushaltestelle
- frei bis Baustelle
- Sperrestrecke
- Umlenkung
- Sperrestränge 1. BA L=830 m

Grundhafte Erneuerung der L763 in der OD Gottsbüren

Darstellung:	Verkehrszeichenplan 1. BA	Projekt Nr.: 22029
Blatt Nr.:	o. M	Blatt Nr.: AL-1-14
Planungsstand:	Umlenkungsplan	Datum
Beschreibung:	Beschreibung	Name
Auftraggeber:	Stadt Trendeburg	gezeichnet: 10.01.2025
		geprüft: 10.01.2025
		Planverfasser:
		JB



Ingenieurbüro Bick
Vor dem Schöneberger Tor 7
34369 Hofgeismar
Tel. 05671-3003 / www.ingeburo-bick.de /
stadt@trendeburg.de

Ingenieurbüro Bick
Vor dem Schöneberger Tor 7
34369 Hofgeismar
Tel. 05671-3003 / www.ingeburo-bick.de /
Bick@ingeburo-bick.de