


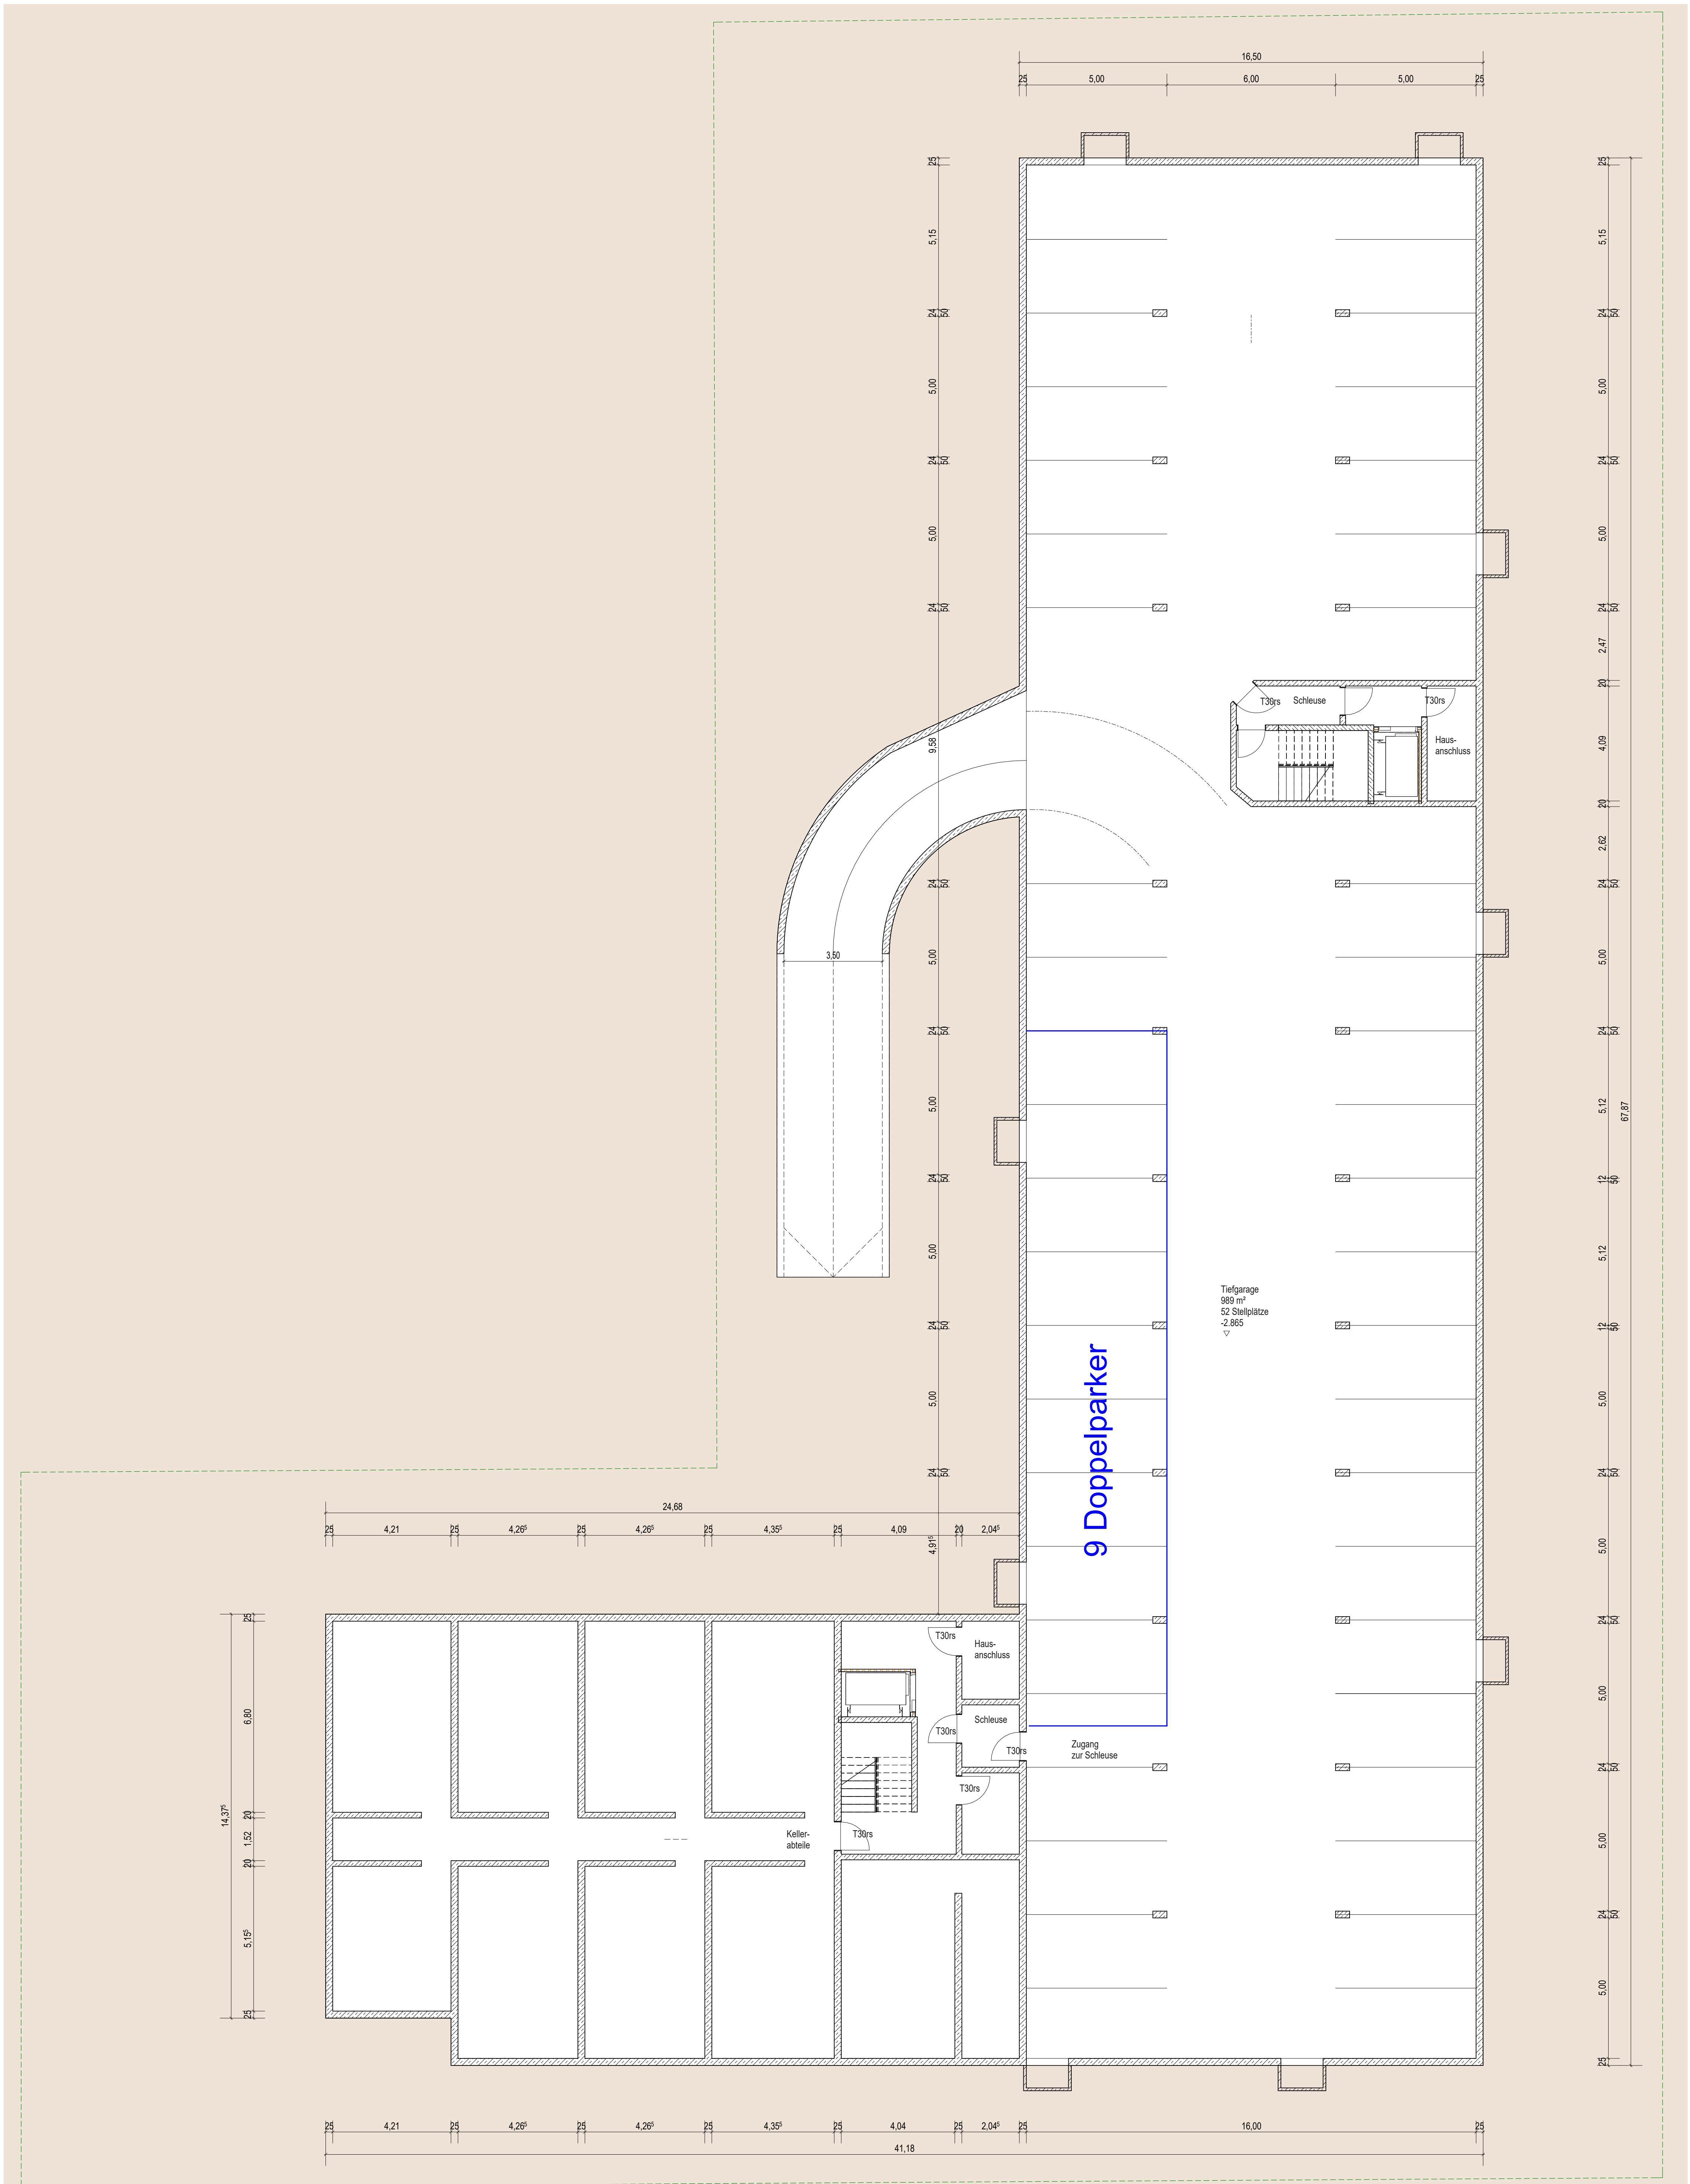

TG 54 Stellplätze
EG 15 Stellplätze
Gesamt 69 Stellplätze

Vorhaben- und Erschließungsplan -
Vorhabenbezogener Bebauungsplan
Theodor-Heuss-Straße

Bauvorhaben: Neubau vom 2 Mehrfamilienhäusern
mit Tiefgarage

Bauort: Flurnummern 1687 (Teilfläche)
Gemarkung Lauingen
Nähe Theodor-Heuss-Straße

Bauherr: MK-HS Wohnbau GmbH & Co. KG
Tal 10, 80331 München

Bevollmächtigte:
Wohnbau Erwin Michel GmbH
Im Feldle 2, 86754 Laub

Architekt: Wolfgang Fassler Dipl. Ing. FH
Fabrikstraße 7, 86199 Augsburg
ByAK 140449

Teil A
Grundriss UG
M 1:100

16.04.2025