


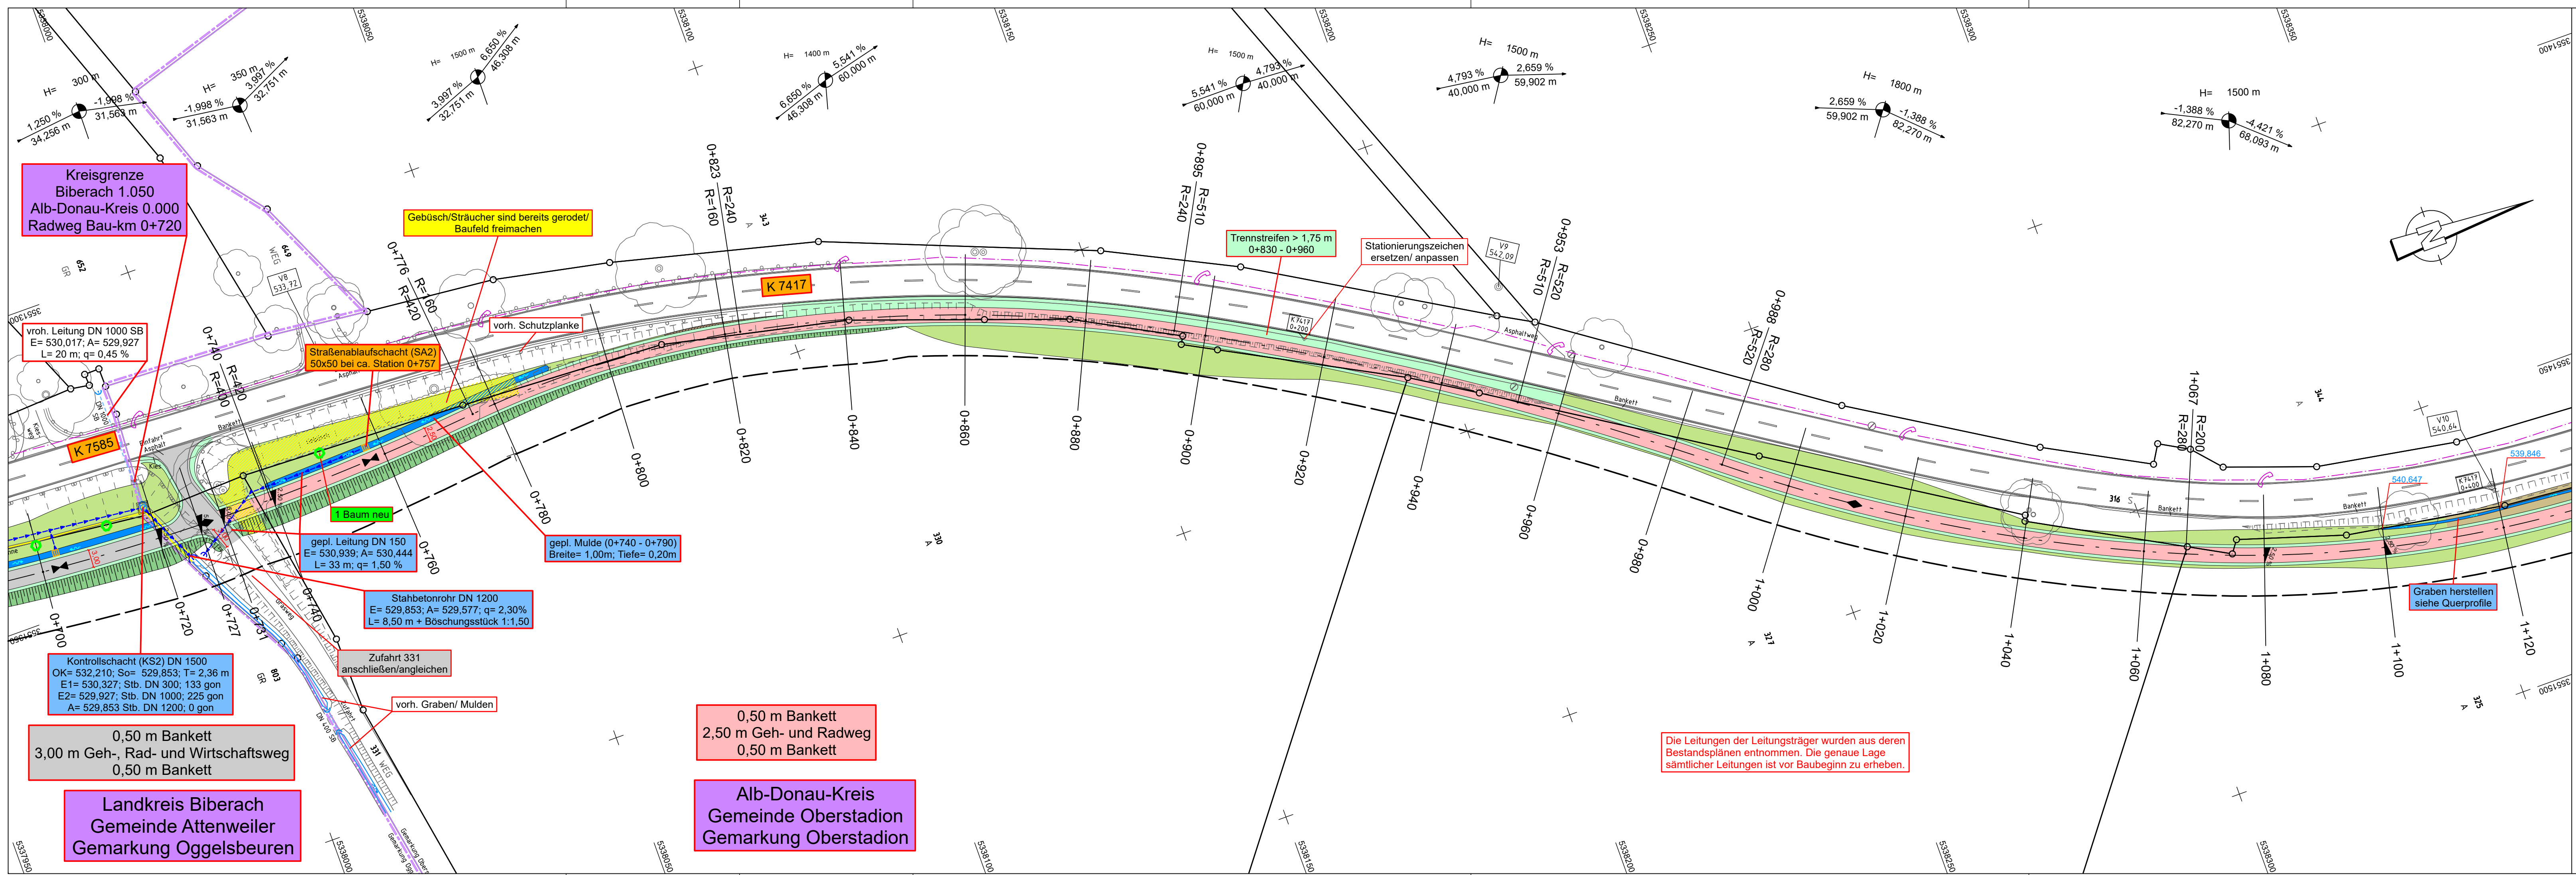

PLANUNG

Böschung

Bankett

Wirtschaftsweg

Bankett

Angleichung

Trennstreifen

Radweg

Bankett

Böschung/Angleichung

Hochpunkt / Tiefpunkt

Länge der Gefäll- (Steigungs-) Strecke und Halbmesser

Graben Sohl-Höhe

Entwässerungspfeil

VERSORGUNGSTRÄGER / Bestand

Breitbandleitung

Regenwasser

Stromfreileitung

Strom verkabelt

Telefonleitung

Tom

Vodafone

Pumpendruckleitung

Gasleitung

Leerrohr

Wasserleitung

Drainagen

Sickerleitung

Zeichenerklärung: entfallen

Straßenablaufschacht

Kontrollschacht

verdeckter Schacht

Leerrohr Straßenbeleuchtung

vorh. Leitung erneuern

gepl. Leitung

gepl. Leitung (Ausbau)

Straßenleuchte

Baum anpflanzen

Straßenablaufschacht entfällt

Hecke entfällt

Sträucher entfällt

Rasengitterstein entfällt

Zeichenerklärung: Bestand

Straßenmarkierung

Straßenkante

Wasserschacht

Kabelschacht (Bestand)

SDB-Stationszeichen

Straßenablaufschacht

Feuerturm

Laubbaum

Leerrohr

Schachtabbauwerk

Hecke

Gemarkungsgrenze

Flurstücksgrenze

Rohr Einlauf / Auslauf

Straßenentwässerung / Regenwasserleitung

Lageplan

Stollenbrücke

Lagesystem: GK

UTM

Stand Kataster: 08 / 2023

Höhensystem: DHHN92

NHN

Bestandsvermessung: 08 / 2023

Landkreis Biberach

Straßenamt

Nr.	Art der Änderung	Datum	Name

von Netzknoten	nach Netzknoten	Station
7824026	7824051	0327
7824051	7824034	0720

Straße:	Unterlage:		
K 7585/ K 7417	05		
Nächster Ort:	Plan:		
Oberstadion	03		
K 7585/ K 7417	bearbeitet	Datum	Zeichen
		Mai 2024	Sulaiman
Geh-, Rad- und Wirtschaftsweg zwischen Oggelsbeuren und Oberstadion	geprüft	Datum	Zeichen
		Mai 2024	Sulaiman
Lageplan		Maßstab:	1:500
Aufgestellt: Riedlingen, Landratsamt Biberach Straßenamt		Genehmigt: Riedlingen, Landratsamt Biberach Straßenamt	

9.120

K7585-K7417_Oggelsb.-Oberst_2025

26.06.24

LP3_M500_neu_PLBPP3_M500_neu