

TOP 12 Bausachen:


b) Neubau eines Güllebehälters auf Flst. 882 in Eschach-Vellbach

Der Bauherr möchte auf seinem landwirtschaftl. Grundstück, Flst. 882 in Vellbach, einen Güllebehälter errichten. Der Bauherr ist als Landwirt privilegiert.

Da sich das Bauvorhaben im Außenbereich befindet, muss die Gemeinde über das erforderliche Einvernehmen beraten. Angrenzer sind laut LRA nicht zu hören.

Beschlussvorschlag:

Der Gemeinderat erteilt das Einvernehmen zum Neubau eines Güllebehälters auf Flst. 882 in Vellbach. Dem Beschluss liegt der Lageplan vom 12.03.2024 bzw. 17.04.2024, sowie die Planzeichnungen vom 17.04.2024 vor.

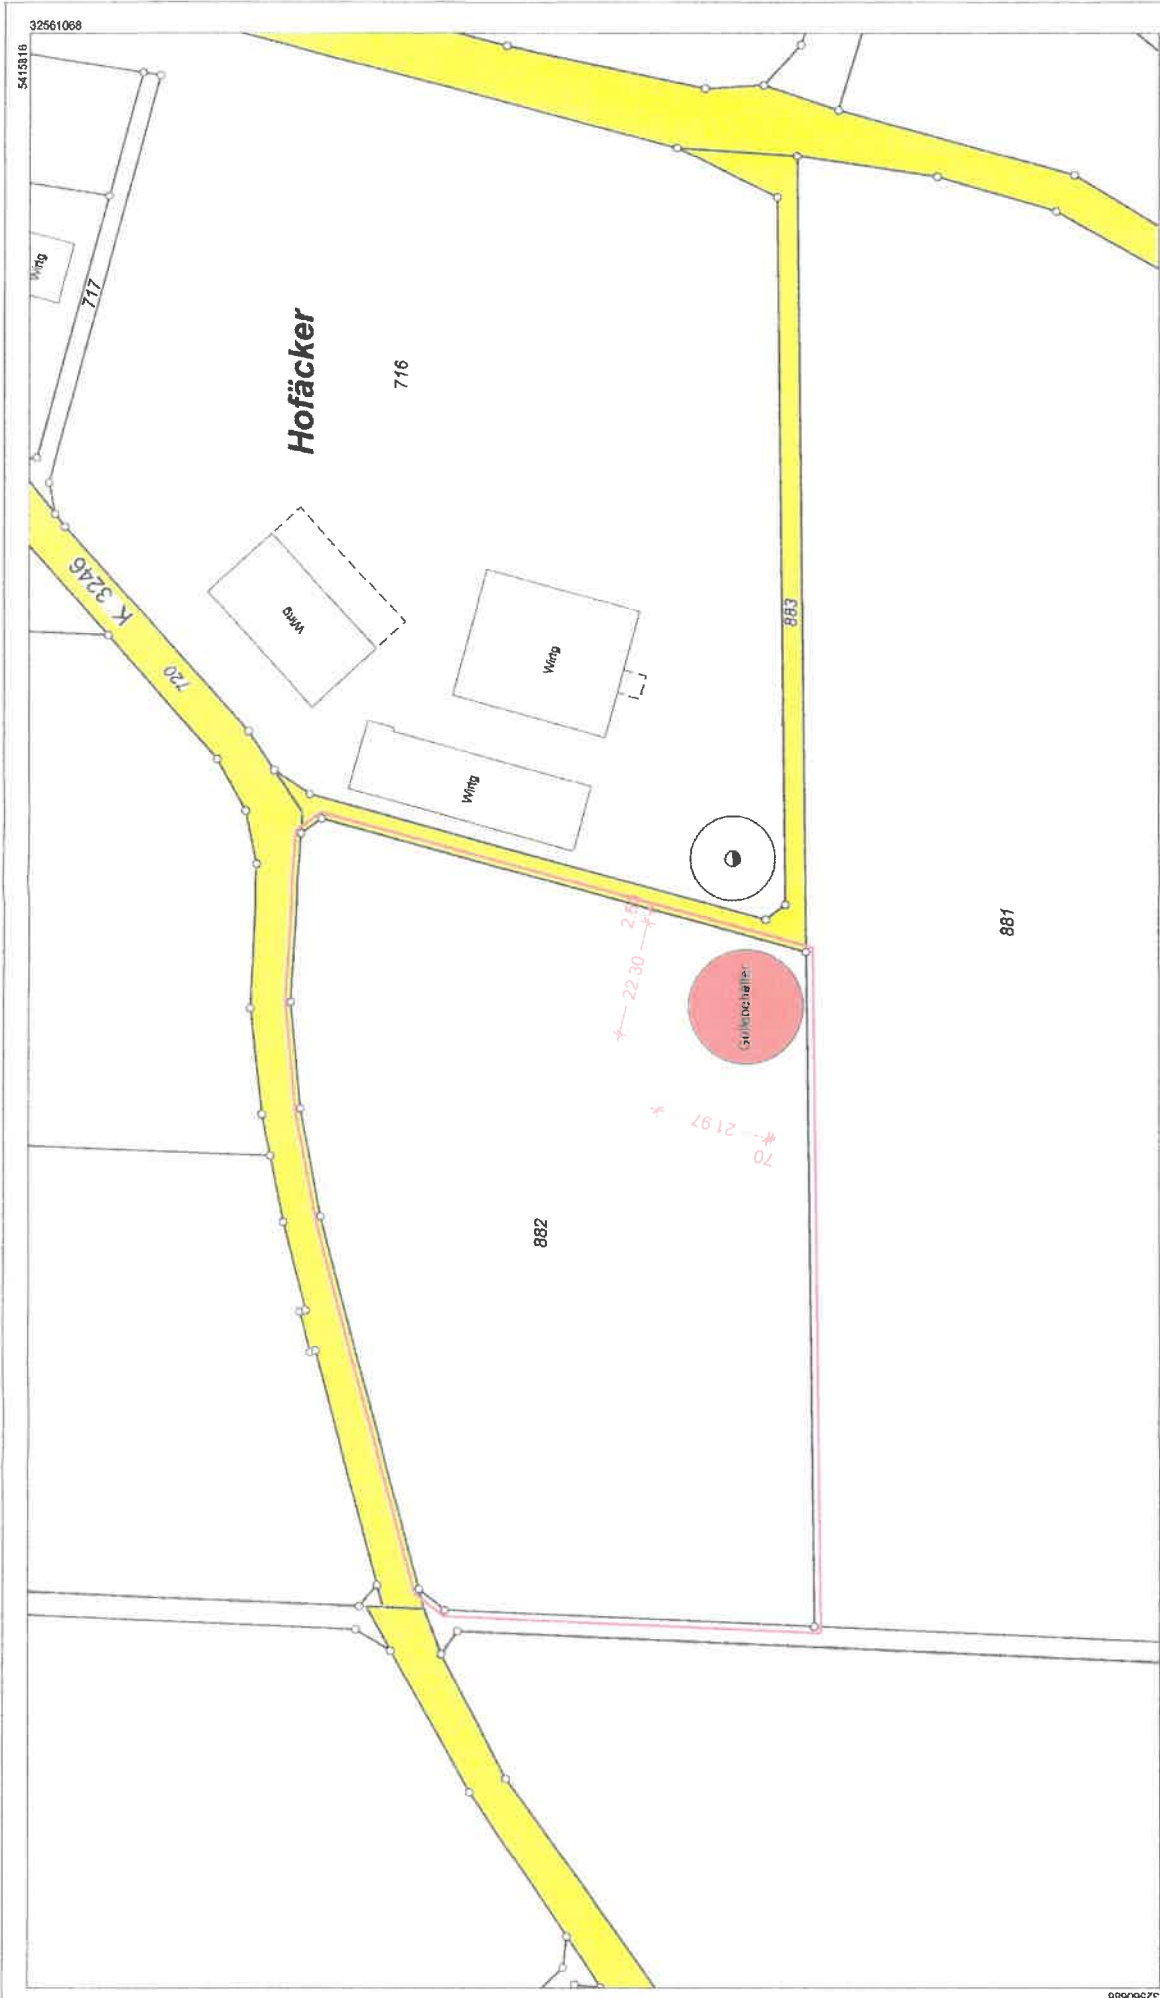

32560680

5415598

Maßstab 1:1000 10 20 30 Meter

Alle Geobasisinformationen und Basisdaten des Liegenschaftskatasters unterliegen dem Verwendungsverbote nach § 2 Abs. 3 und 4 des Vermessungsgesetzes vom 1. Juli 2004 (BGBl. S. 469, 565) in der derzeit gültigen Fassung. Sie dürfen vom Empfänger nur für den Zweck verwendet werden, zu dem sie übermittelt wurden. Eine Vervielfältigung für andere Zwecke ist nur zulässig, wenn die Vermessungsbehörde eingewilligt hat.

Vermessungsverwaltung Baden-Württemberg

Landratsamt Ostalbkreis Vermessungsbehörde

Gartenstraße 9773430 Aalen


Auszug aus dem
Liegenschaftskataster
Liegenschaftskarte st/w 1:1000

Stand vom: 12.03.2024 17.04.2024

[Signature]

Flurstück:	882	Gemeinde:	Eschach
Flur:	0	Kreis:	Ostalbkreis
Gemarkung:	Eschach	Regierungsbezirk:	Stuttgart

Schnitt

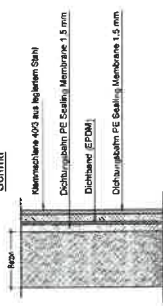

Frontan


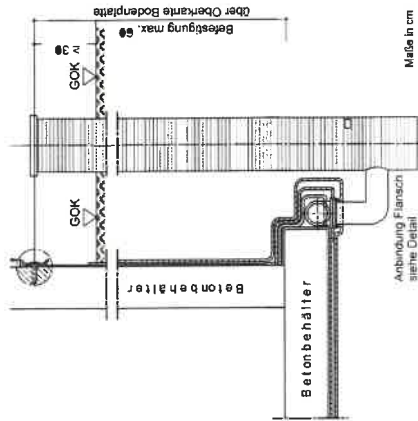






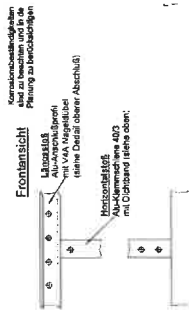

882

Güllebehälter
i.L. 22,00m, h=5,00m
Erdeinbringung 2,00m
Gesamteinhalt ~1.900,50m³
Ausführung Stahlbeton gem. Statik
Entleerung durch Entnahmestation

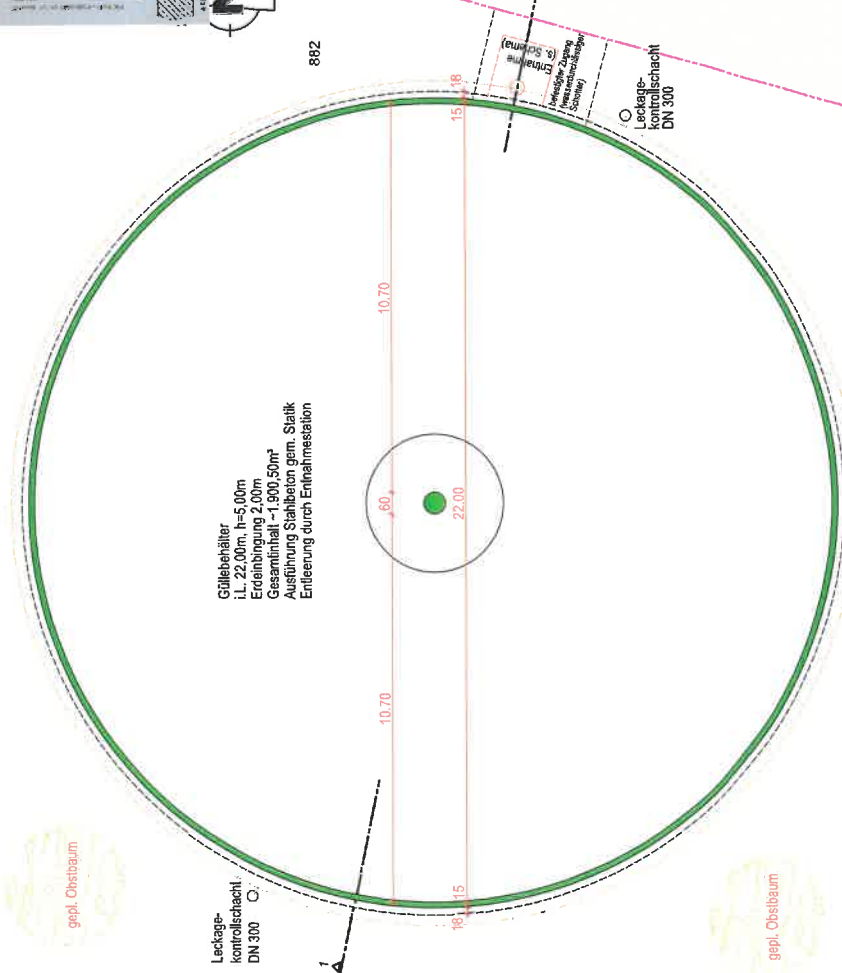

Grundriss


gepl. Obstbaum.

gepl. Obstbaum

bestehender Güllebehälter



Luftbild - Übersicht

[illegible]

Antrag auf Baugenehmigung	
Projekt:	Neubau Güllenhäutler auf Flst. 882 Eschach-Vellbach
Bauherr:	Arnold Hügelle Vellbach 15, 73569 Eschach-Vellbach


 **Merck Architektur GmbH**
Rosenzasse 20, 91541 Rotherburg o.d. Tauber
T: 09061 427-1602 mail: contact@merck-architektur.de

Heck

erstellt: cm 17.04.2024	Modellab: 1:100	Plannr.: 1
-------------------------	-----------------	------------

