



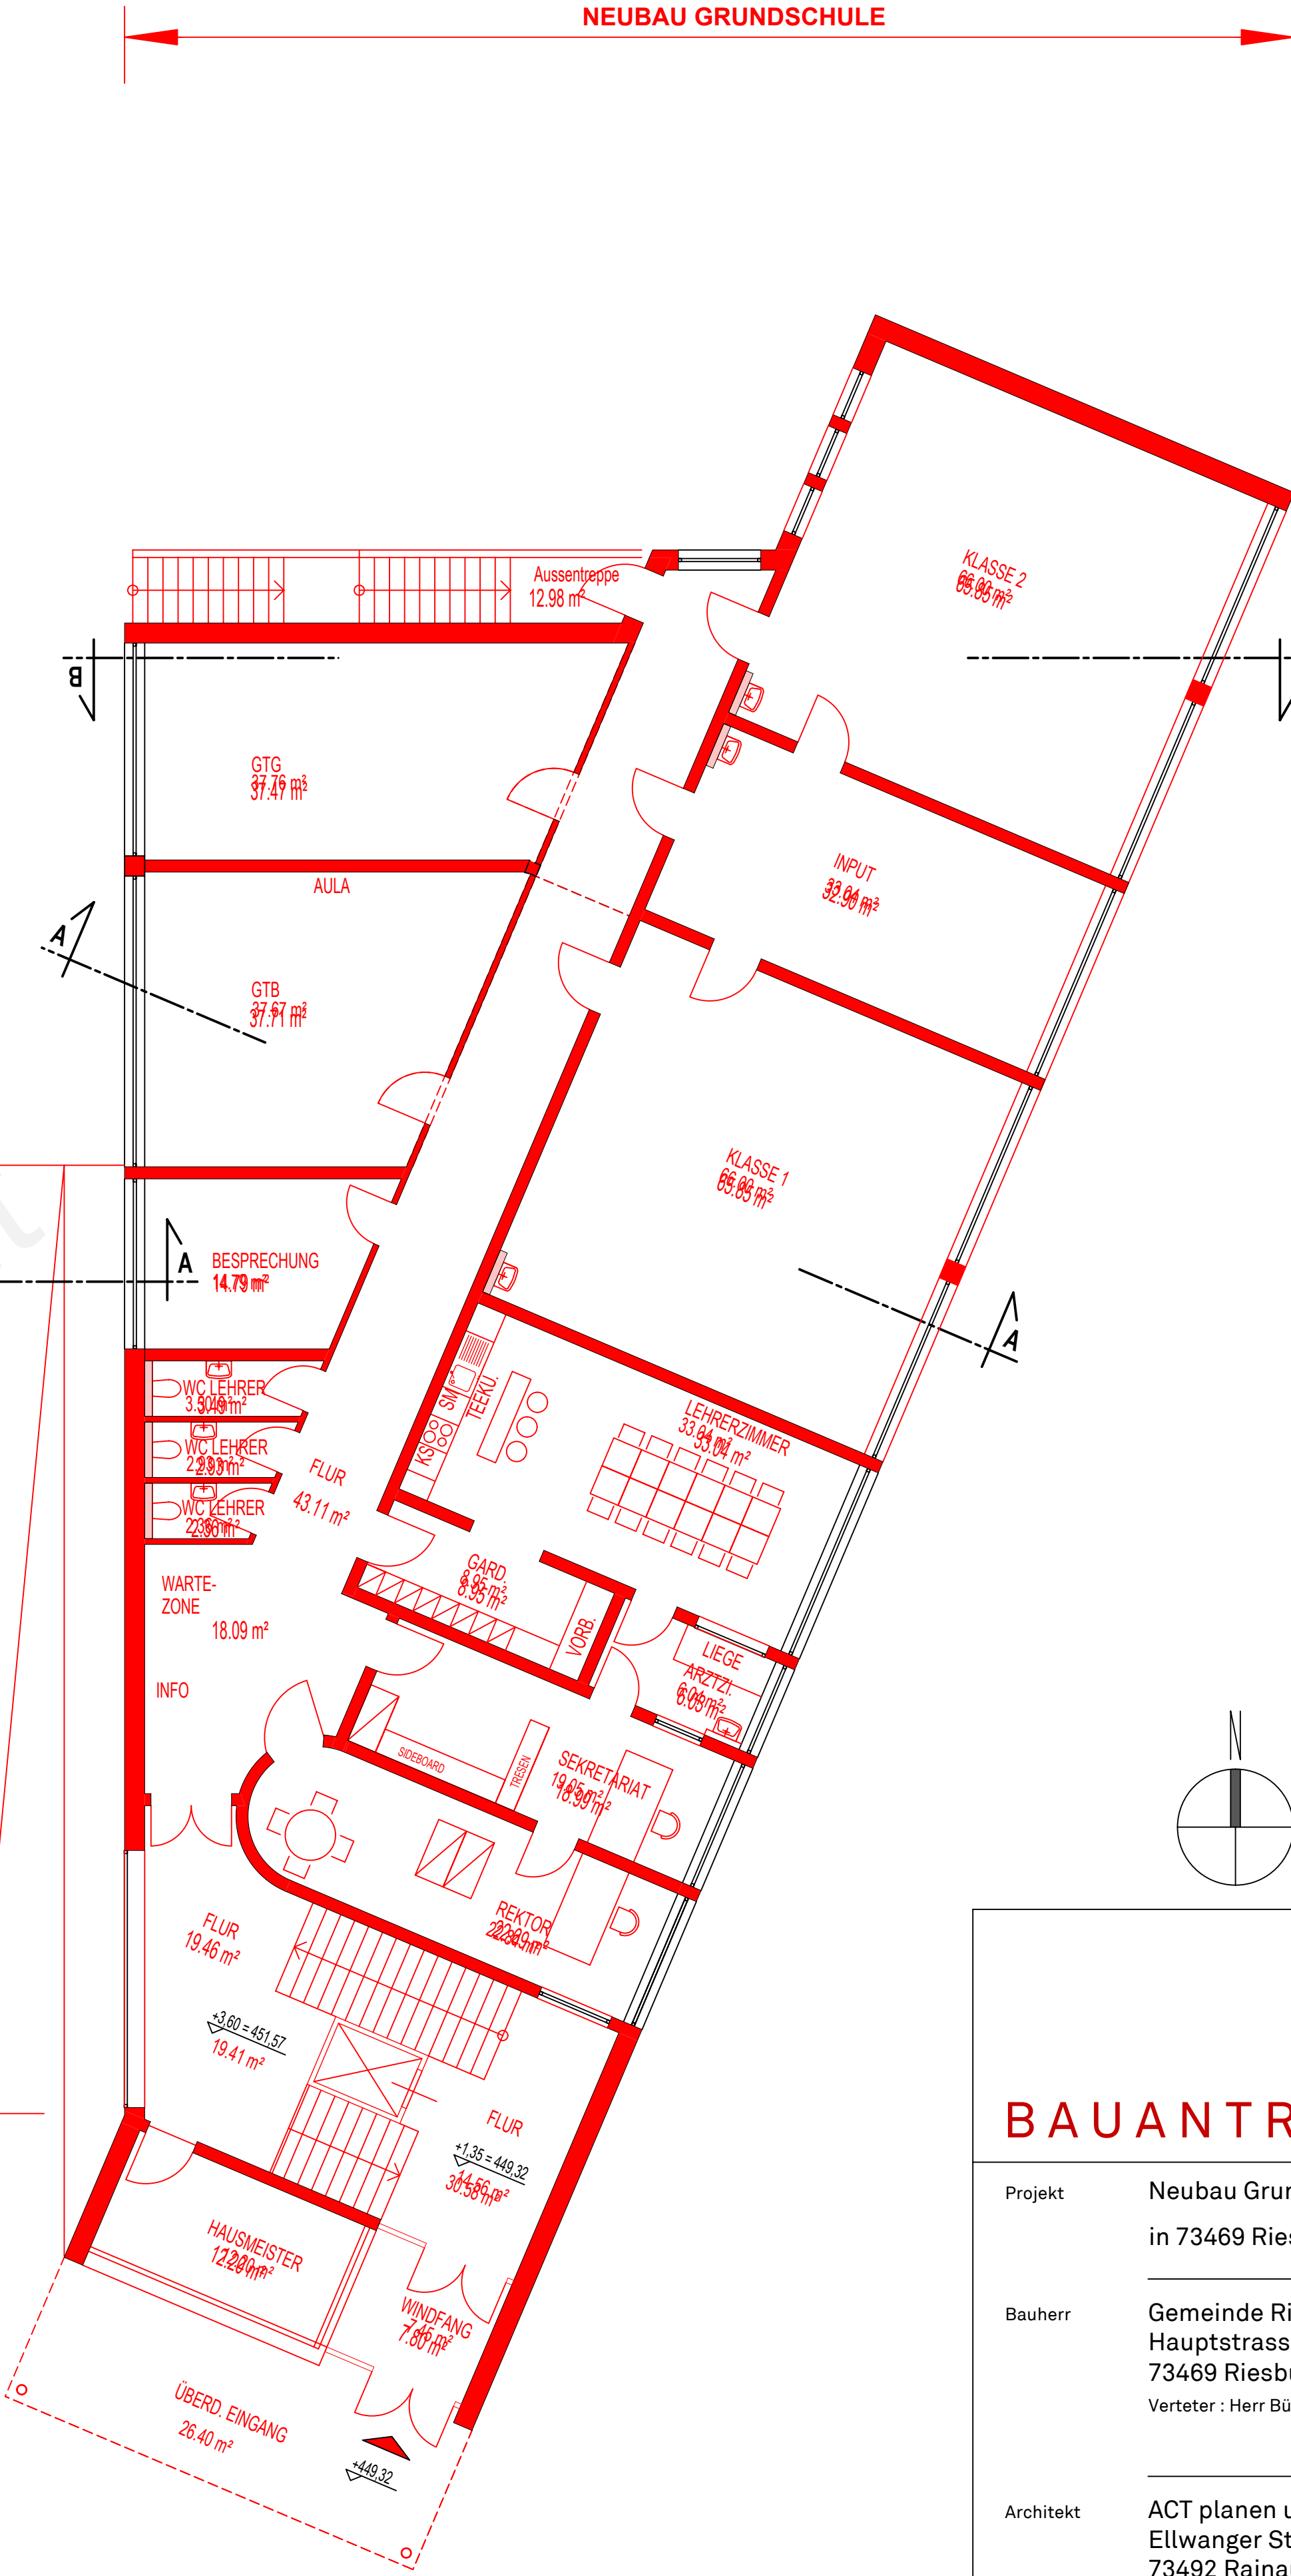

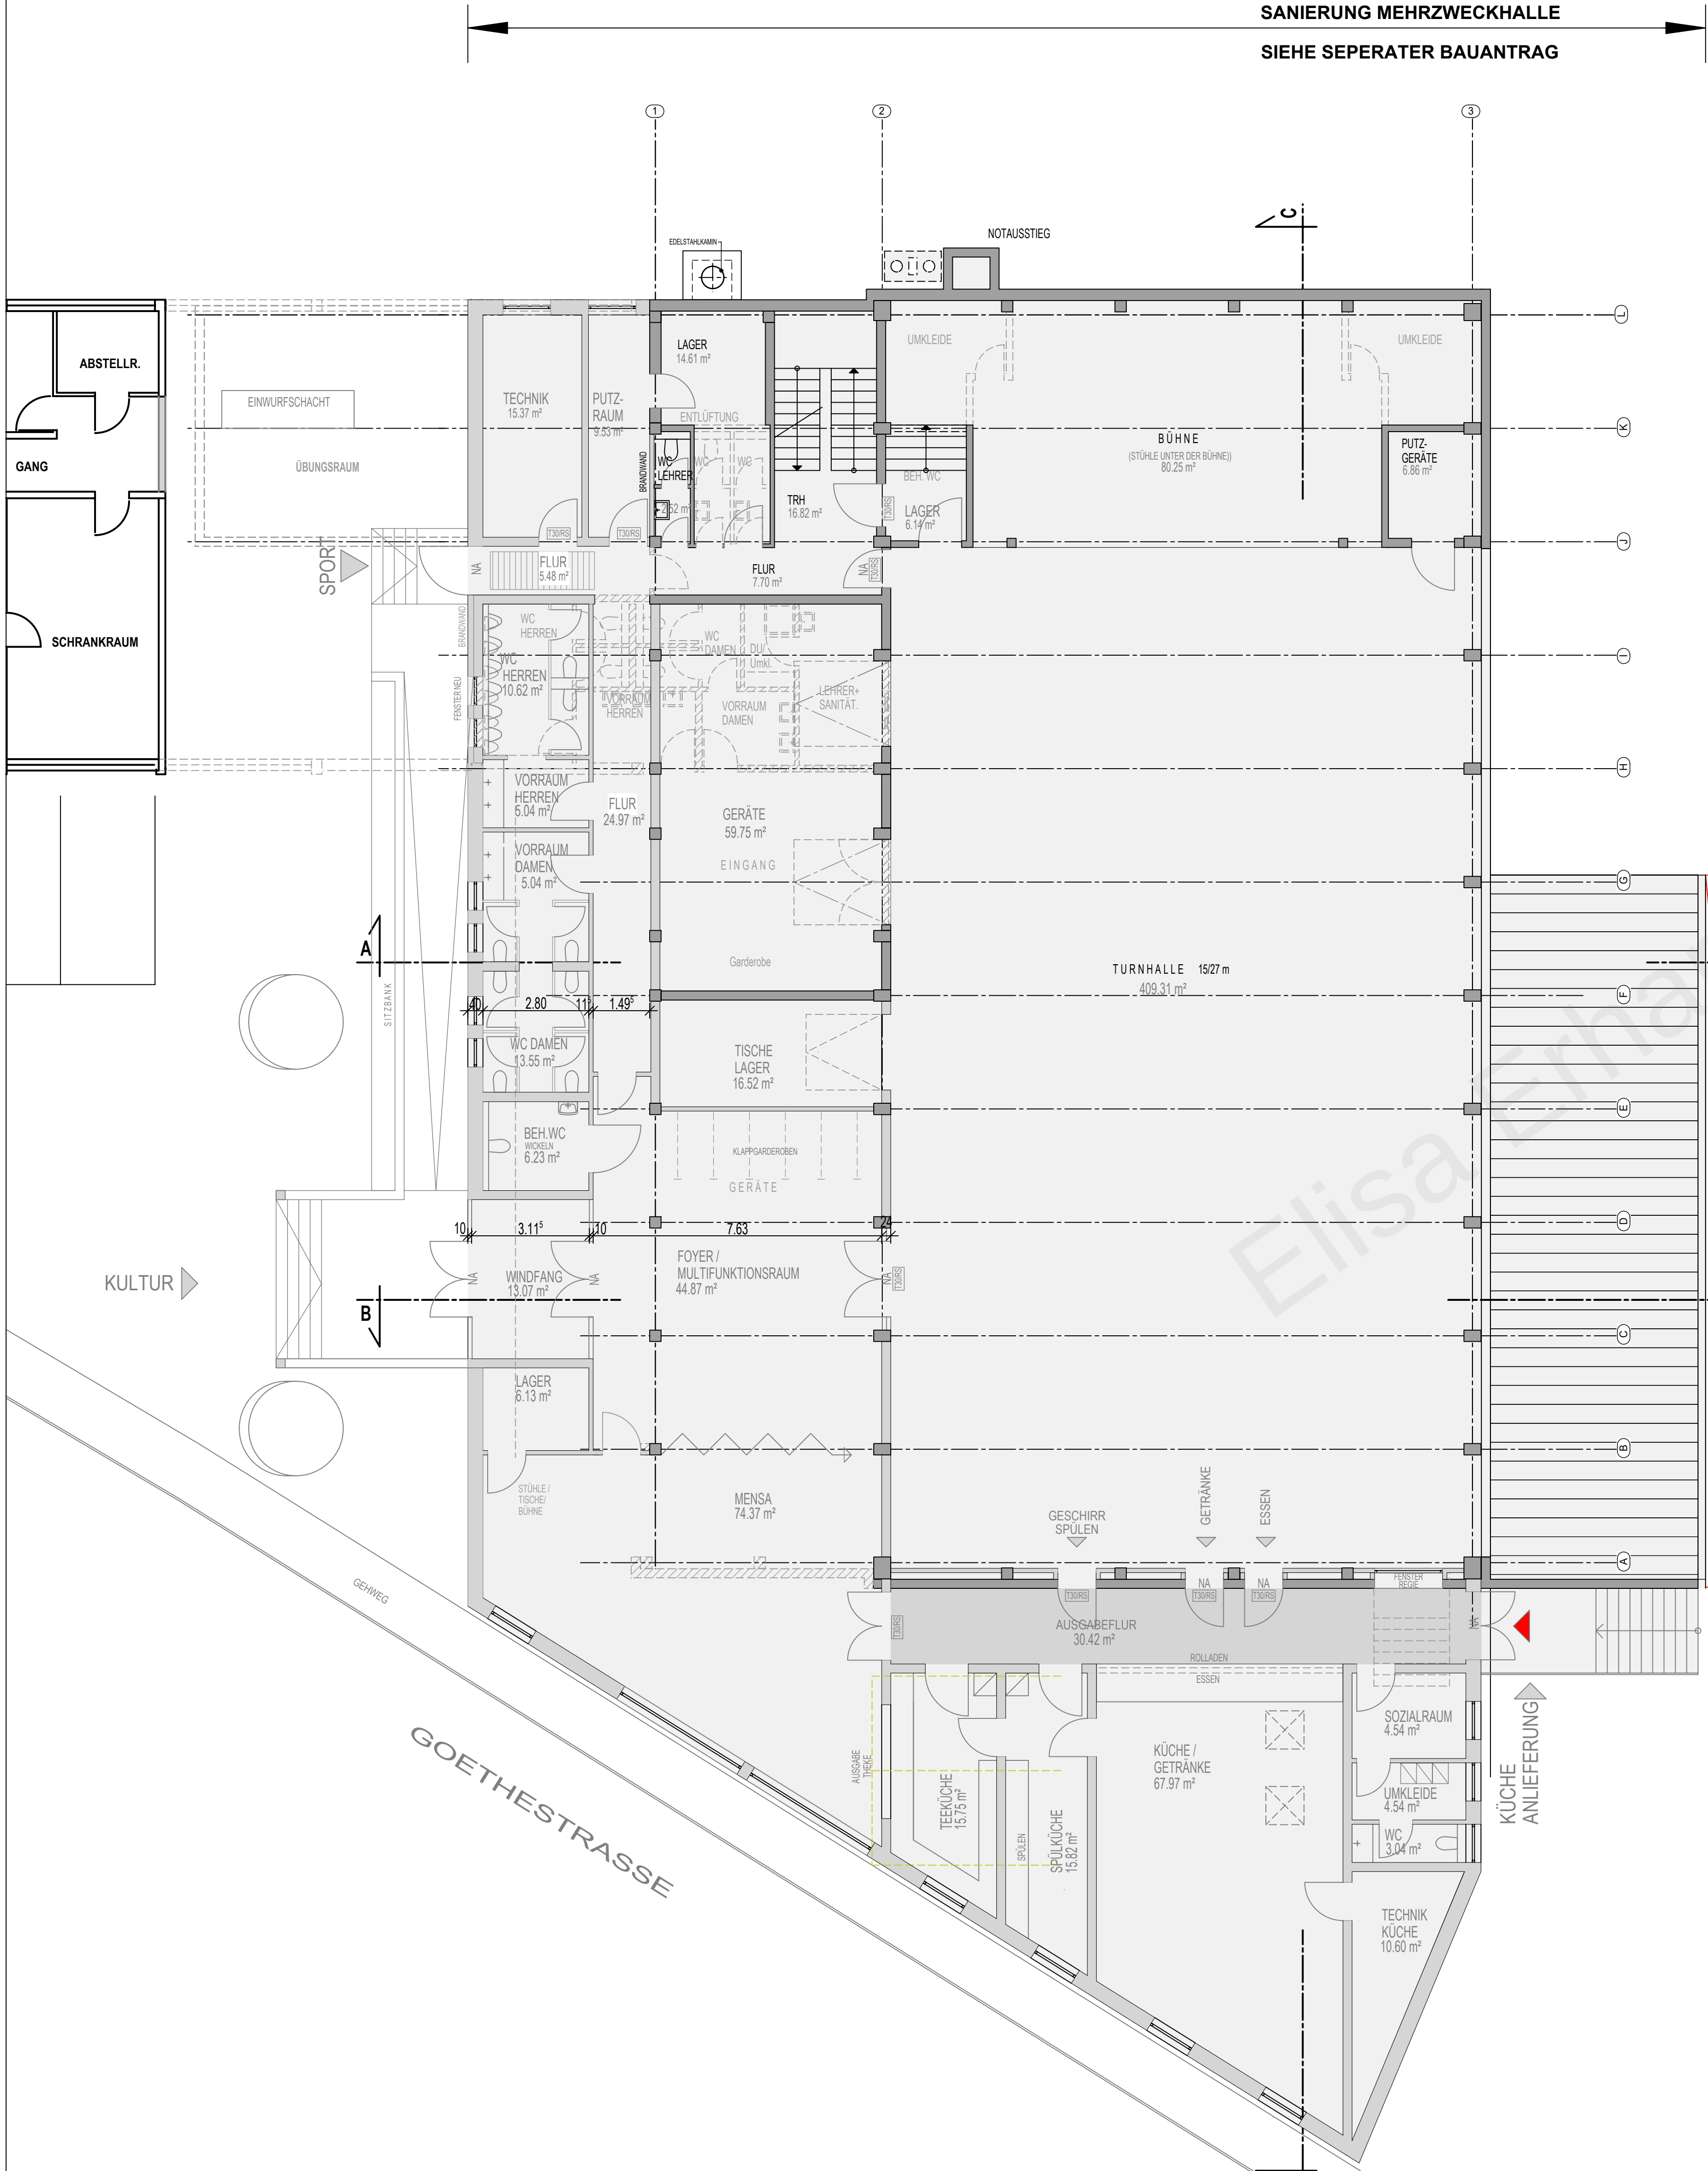

BAUANTRAG

Projekt	Neubau Grundschule in 73469 Riesbürg - Utzmemmingen				
Bauherr	Gemeinde Riesbürg Hauptstrasse 13 73469 Riesbürg Verteter : Herr Bürgermeister Willibald Freihart				
Architekt	ACT planen und bauen GmbH Ellwanger Strasse 100 73492 Rainau Planverfasser : Architekt Mathis Tröster				
Plantitel	GRUNDRISS EG				
Maßstab	Erstellt am	Geändert am	Proj.-Nr.	Plan-Nr.	Ersteller
1:100	5.2.25		660	002	RG