


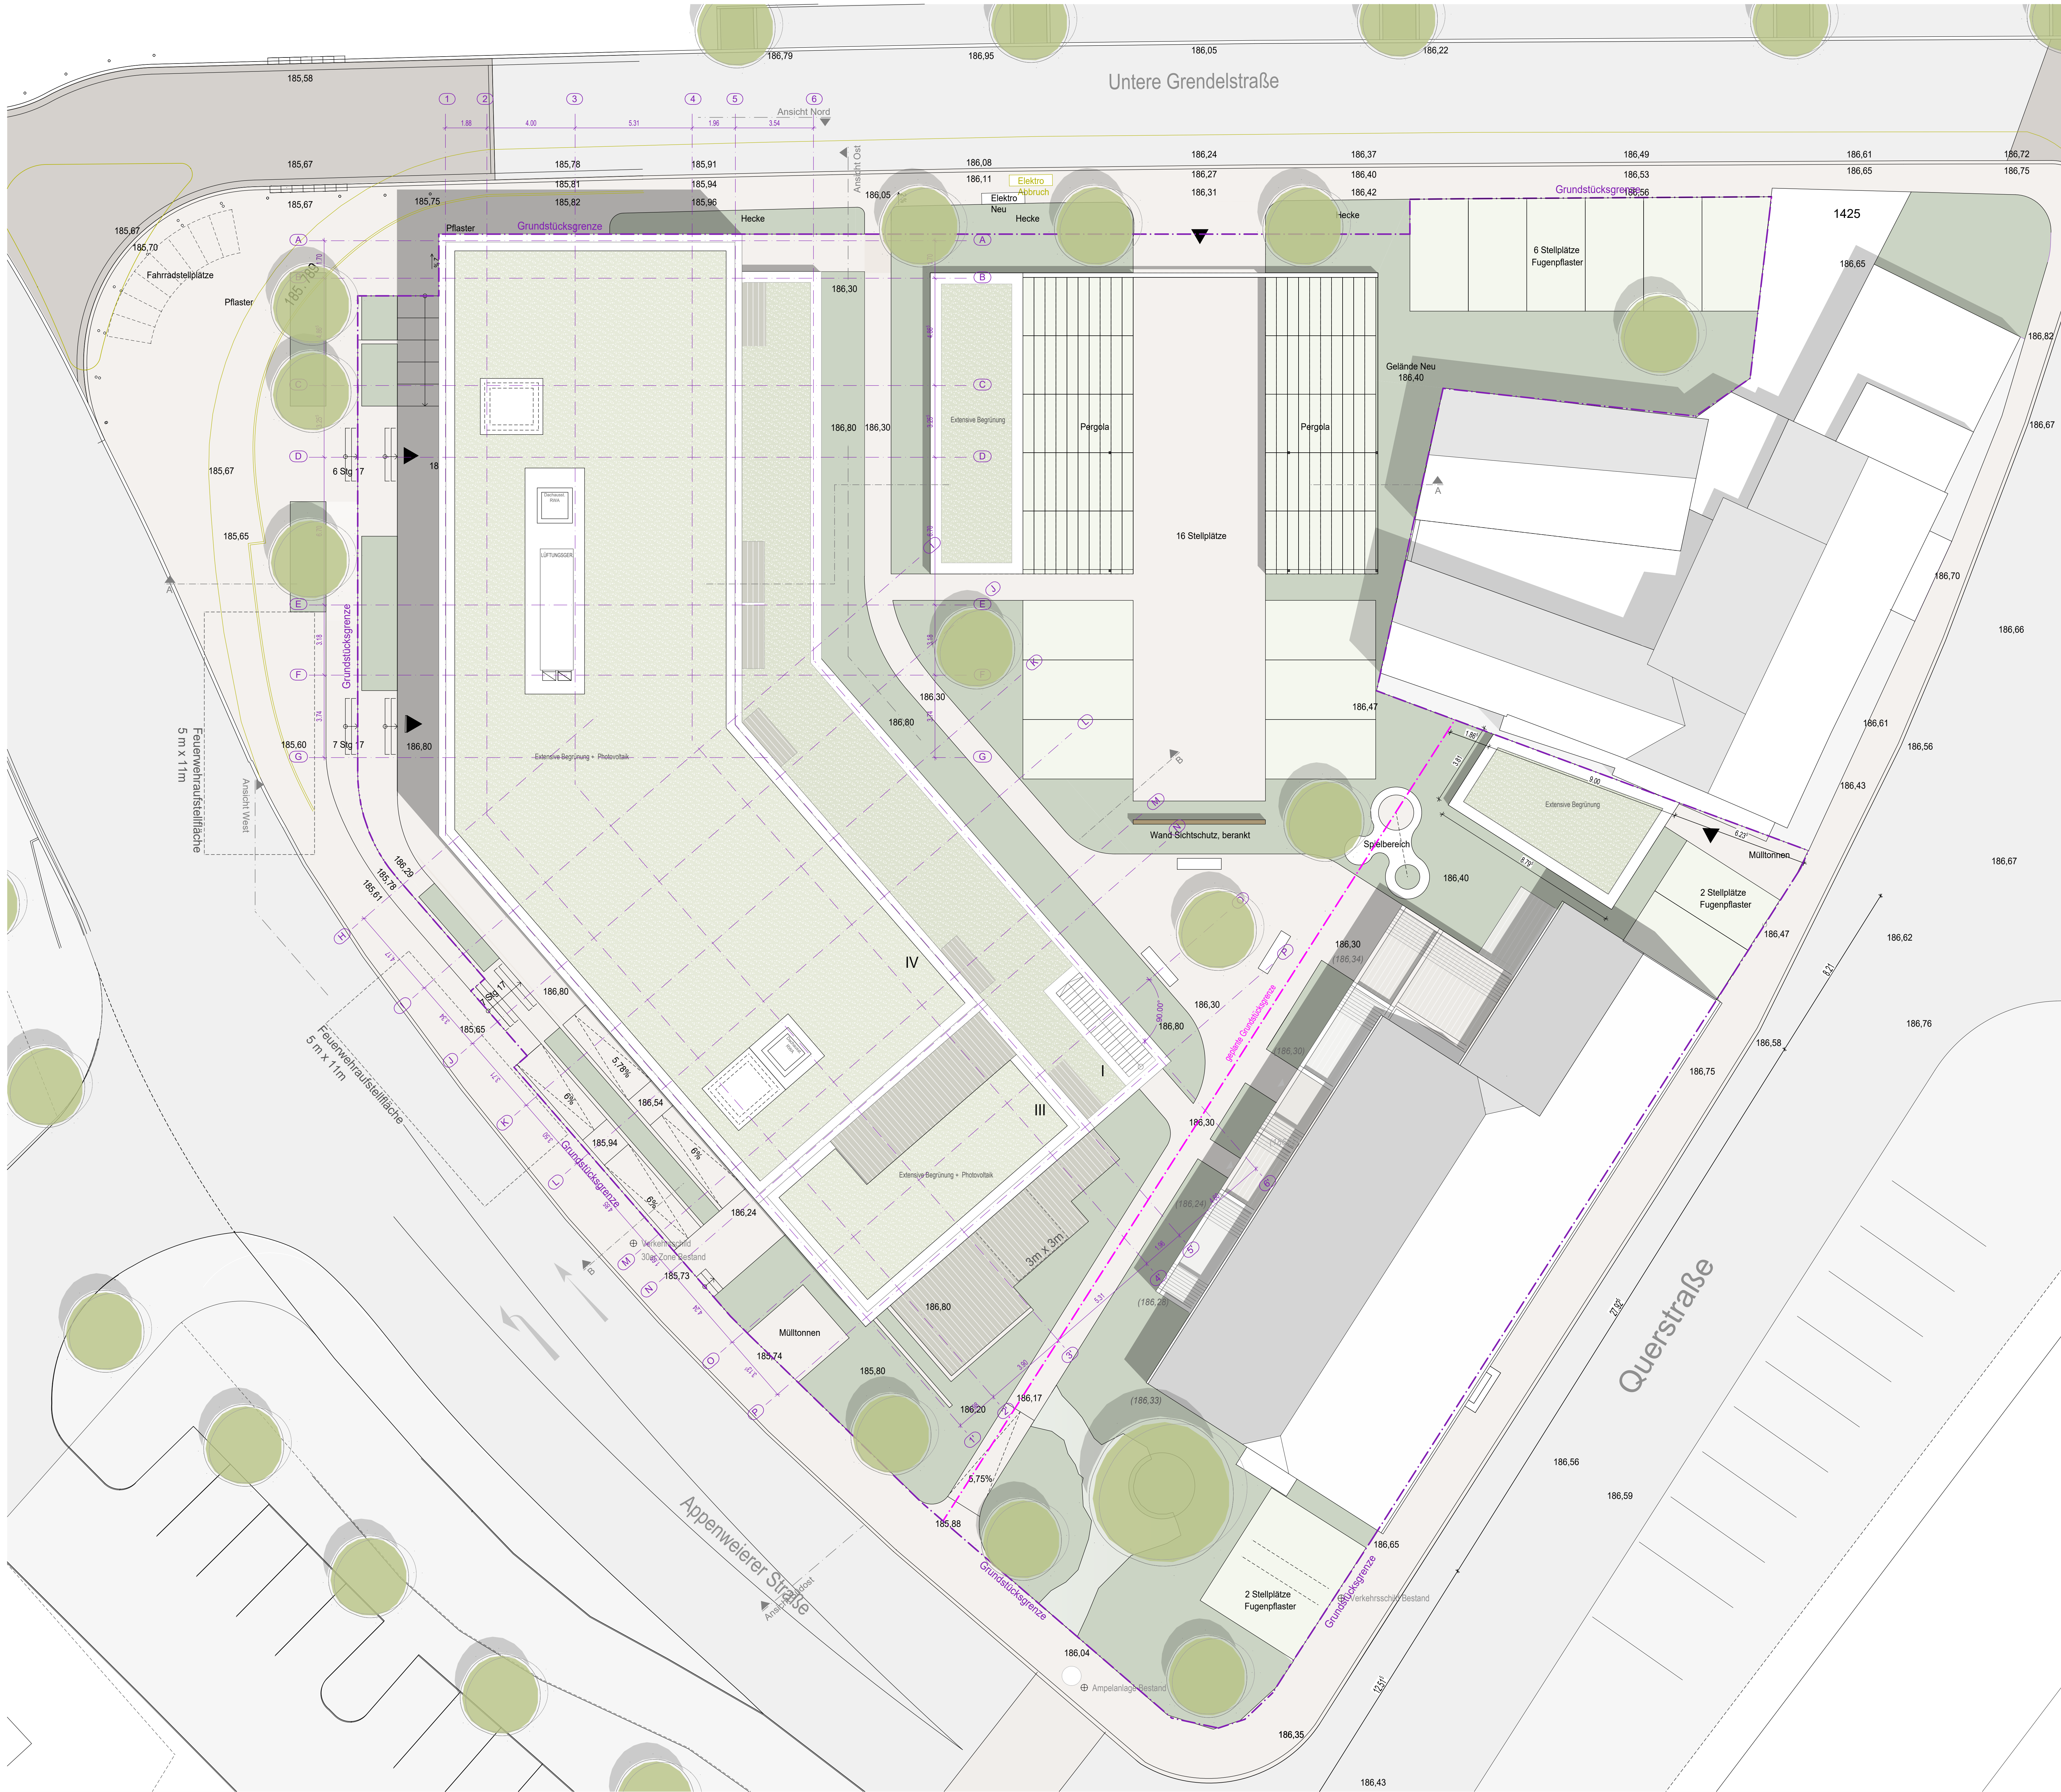

Unterlagen zum Vorhaben- und Erschließungsplan

Titel:		CAD-ID:	
		9903261	
Bauvorhaben:		Neubau Stadtquartier Untere Linde	
		Appenweiererstraße 27	Flst.-Nr. 1424 1424/2 1424/4-5 1424/7 1426
		77704 Oberkirch	
Bauherr:		Firma Funk Oberkirch Fernach GmbH & Co. KG Beim alten Ausbesserungswerk 4 77654 Offenburg	
Architekt:		ARCHITEKTURBÜRO MÜLLER+PARTNER Raffaellenstraße 9 - 77704 Oberkirch Telefon +49 (7602) 7044-0 info@architektur-buero.de - www.architektur-buero.de	
Plan:		Lageplan	
		Maßstab: 1 100	
Auftrags-Nr.	Plot-Nr.	Datum	Zeichner
A_12545	1300	30.07.2024	bd gb
		Plan-Nr. 01	